




საკადასტრო გეგმა

საჯარო რეგისტრის ეროვნული
სააგენტო

საკადასტრო კოდი: **84.19.31.276**
განცხადების ნომერი: **882025034069**
მომზადების თარიღი: **29/04/2025**

ნაკვეთის დანიშნულება: **სასოფლო-სამეურნეო(სათიბი)**
ფართობი: **21247 კვ.მ (WGS 84 / UTM zone 38N)**

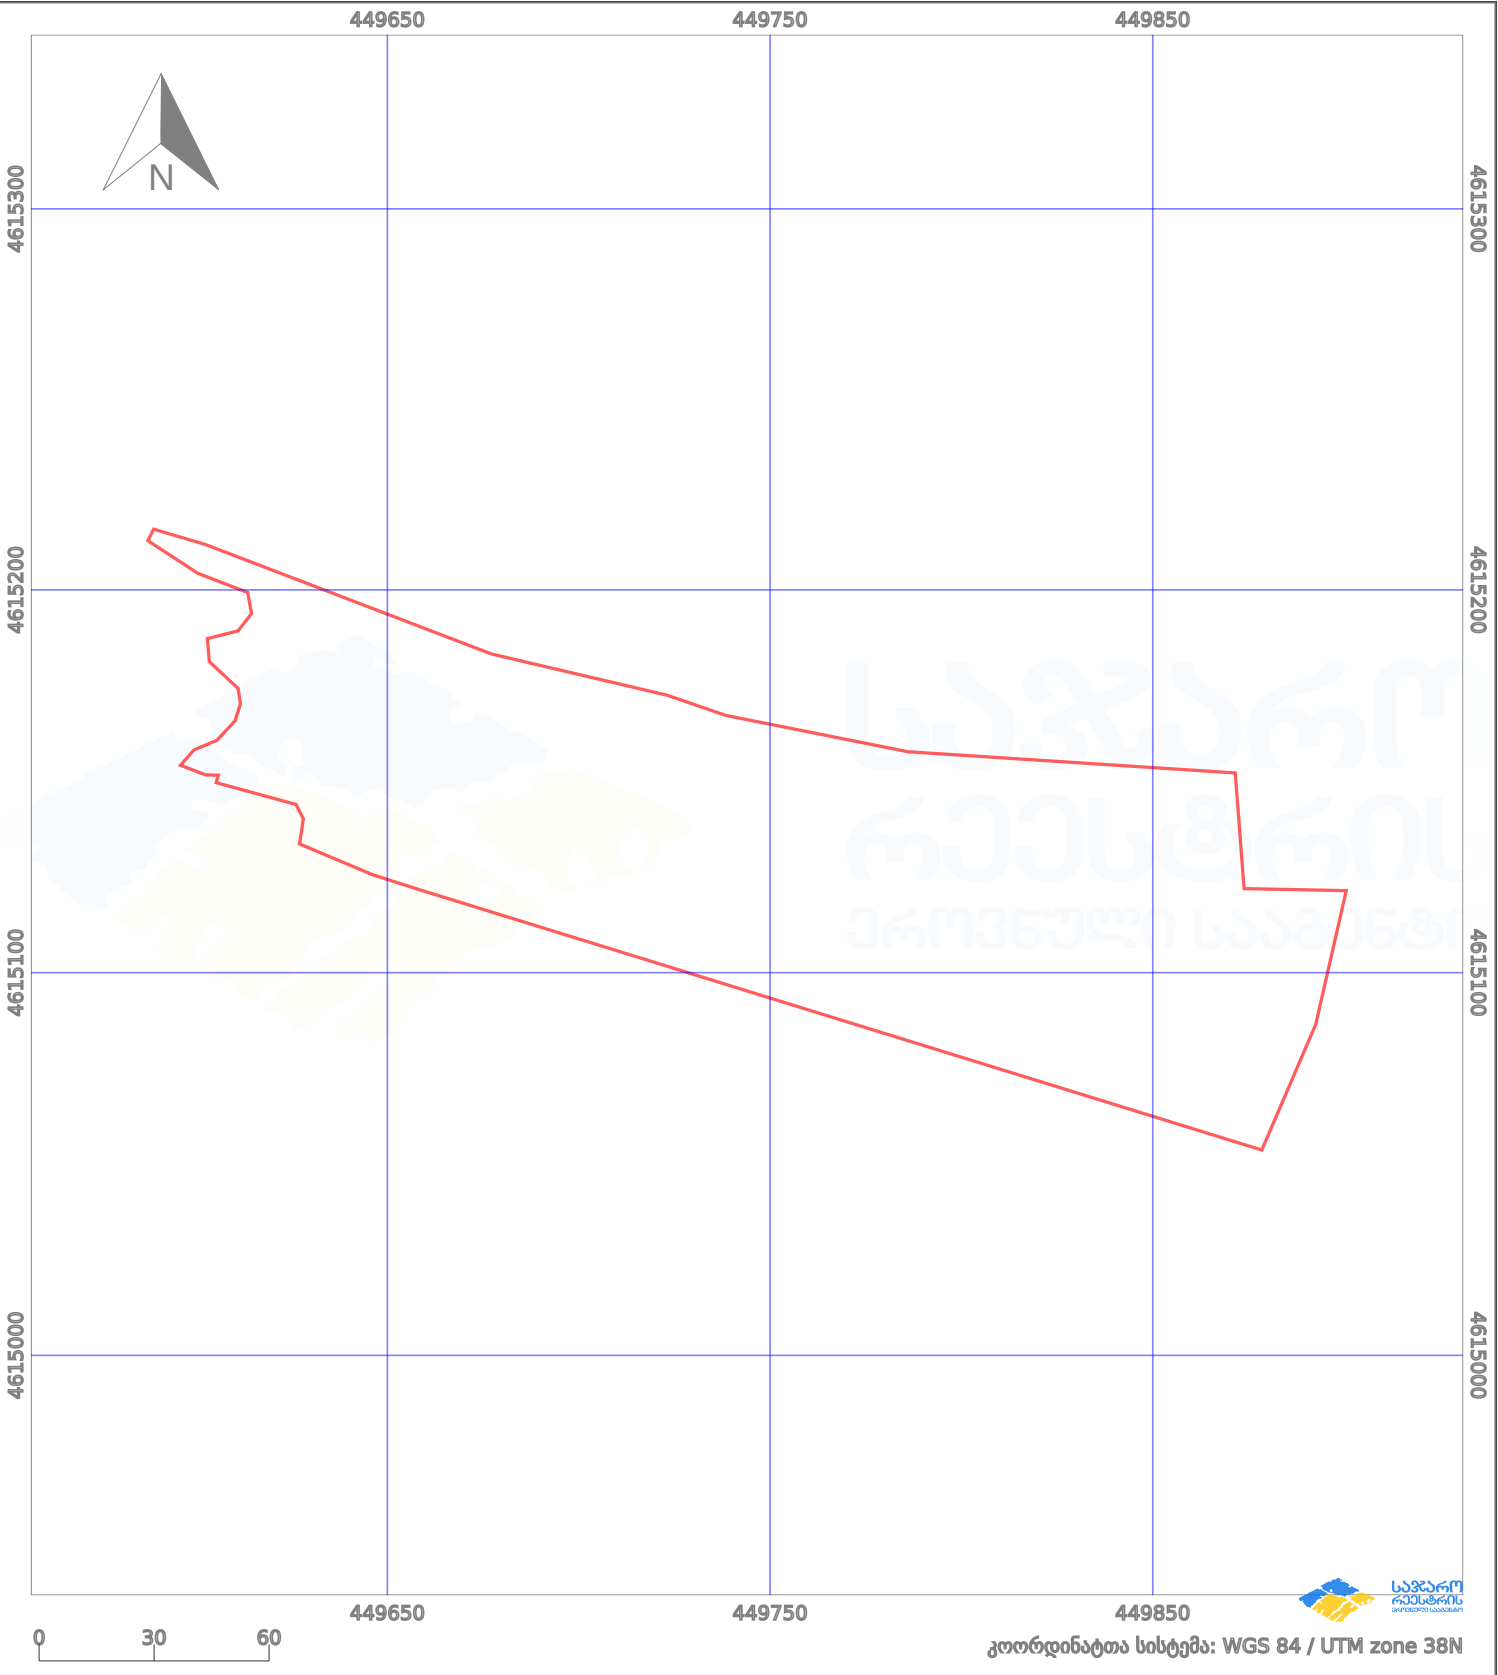

პირობითი აღნიშვნები:					
	ნაკვეთის საზღვარი		მშენებარე ნაგებობა		აშენებული ნაგებობა
	საზღვარი ნაგებობა		ტყის ფონდი		ვალდებულება
					ქარსაფარი ბოლი
					მიწისქვეშა ნაგებობა