



# საკადასტრო გეგმა

საქართველოს რეესტრის ეროვნული სააგენტო

საკადასტრო კოდი: **01.19.22.003.057**

ნაკვეთის დანიშნულება:


**არასასოფლო სამეურნეო**

განცხადების ნომერი: **882022170490**

ფართობი:

**9980 კვ.მ (WGS 84 / UTM zone 38N)**

მომზადების თარიღი: **14/03/2022**

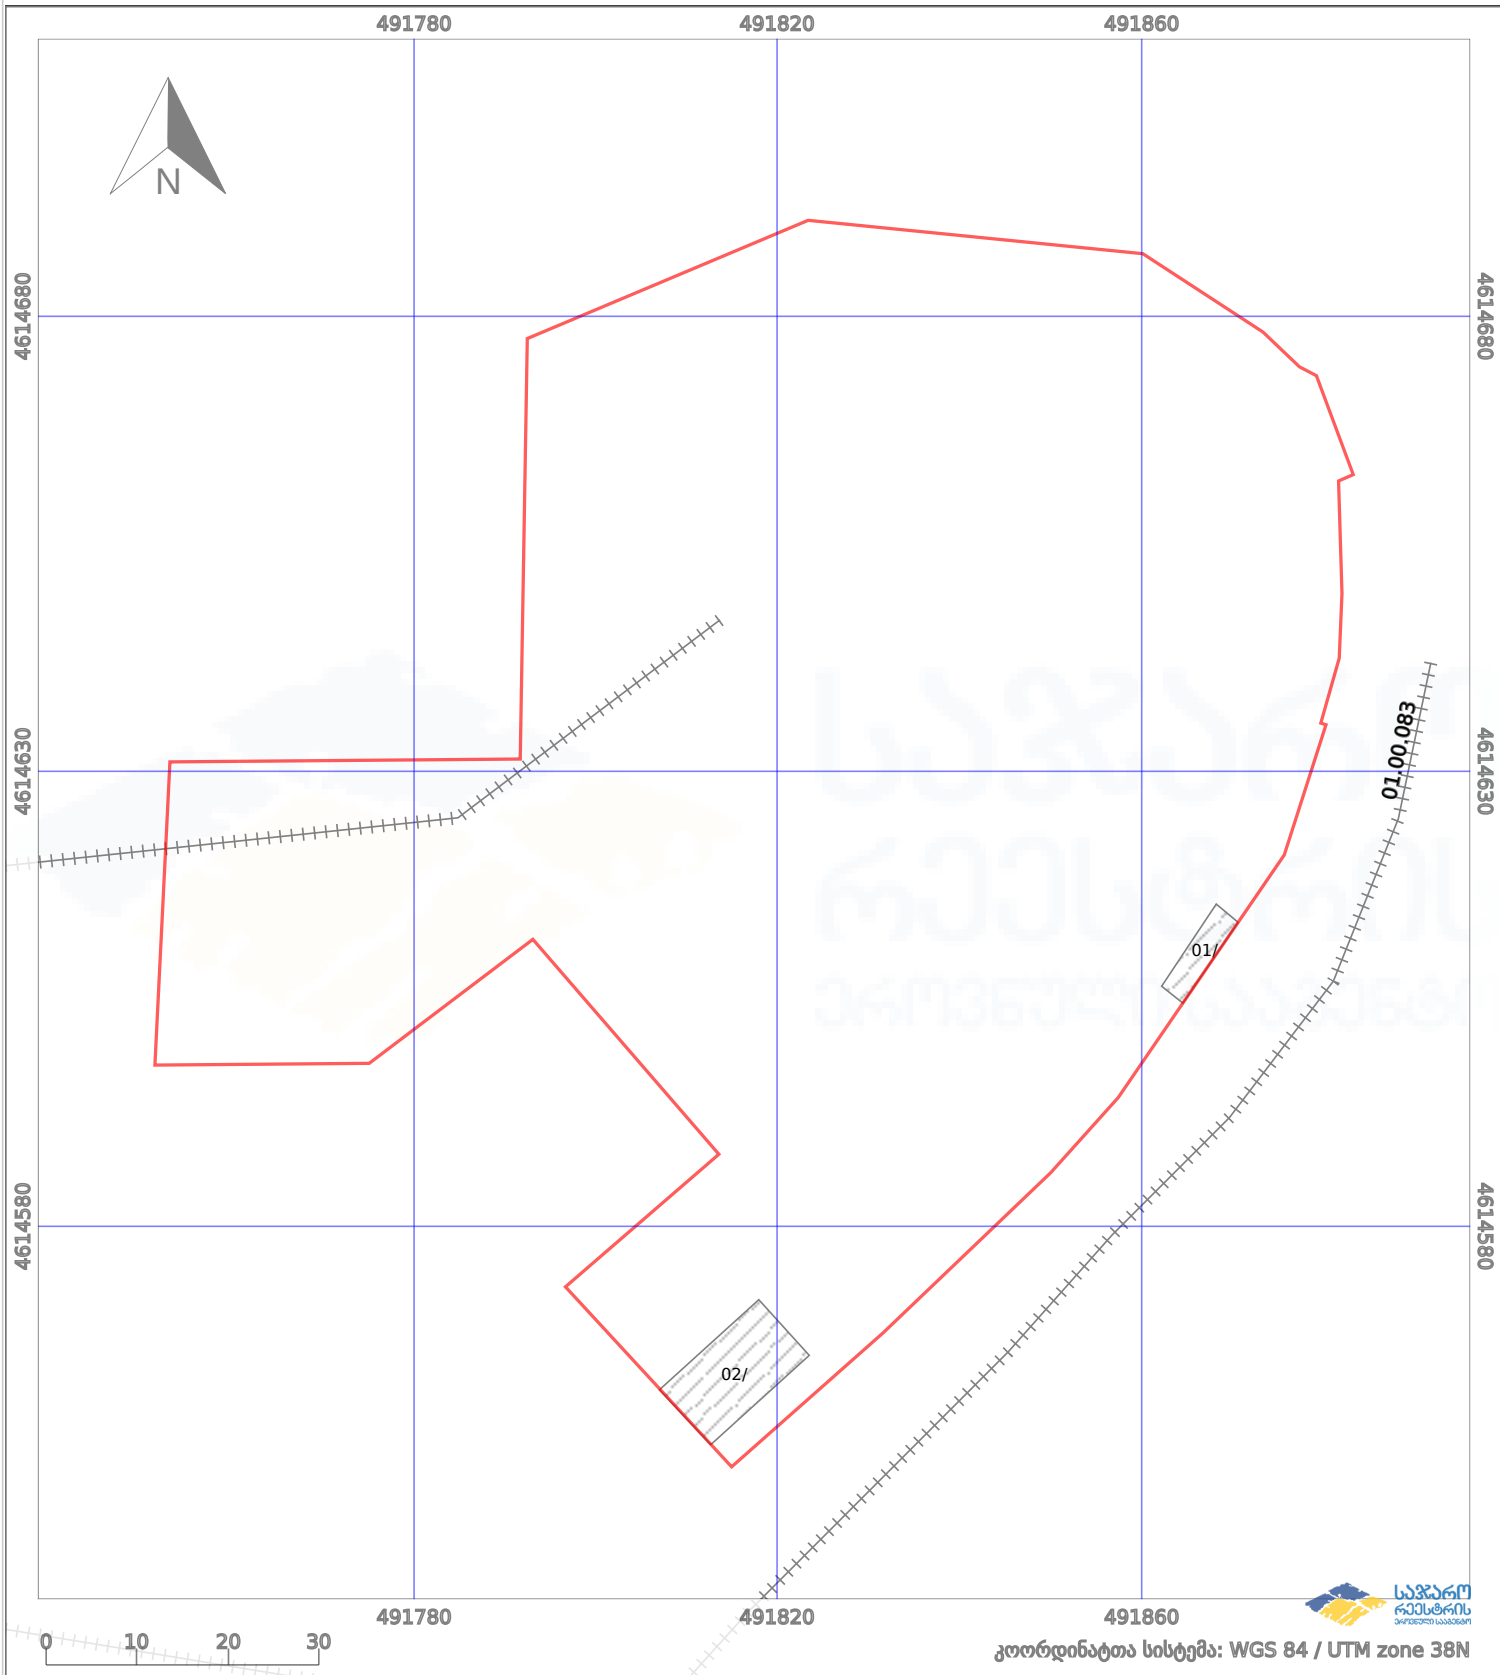

პირობითი აღნიშვნები:			
	ნაკვეთის საზღვარი		მშენებარე ნაგებობა
	საზღვრივი ნაგებობა		ტყის ფონდი
			აშენებული ნაგებობა
			ვალდებულება