




საქართველოს იუსტიციის სამინისტრო
საჯარო რეგისტრის ეროვნული სააგენტო
საკადასტრო გეგმა

მიწის ნაკვეთის საკადასტრო კოდი: 34 06 47 026
განცხადების რეგისტრაციის ნომერი: 882014137763
მიწის ნაკვეთის ფართობი: 9868 კვ.მ.
ღანიშნულება: სასოფლო-სამეურნეო
კატეგორია:
მომზადების თარიღი: 19.03.14

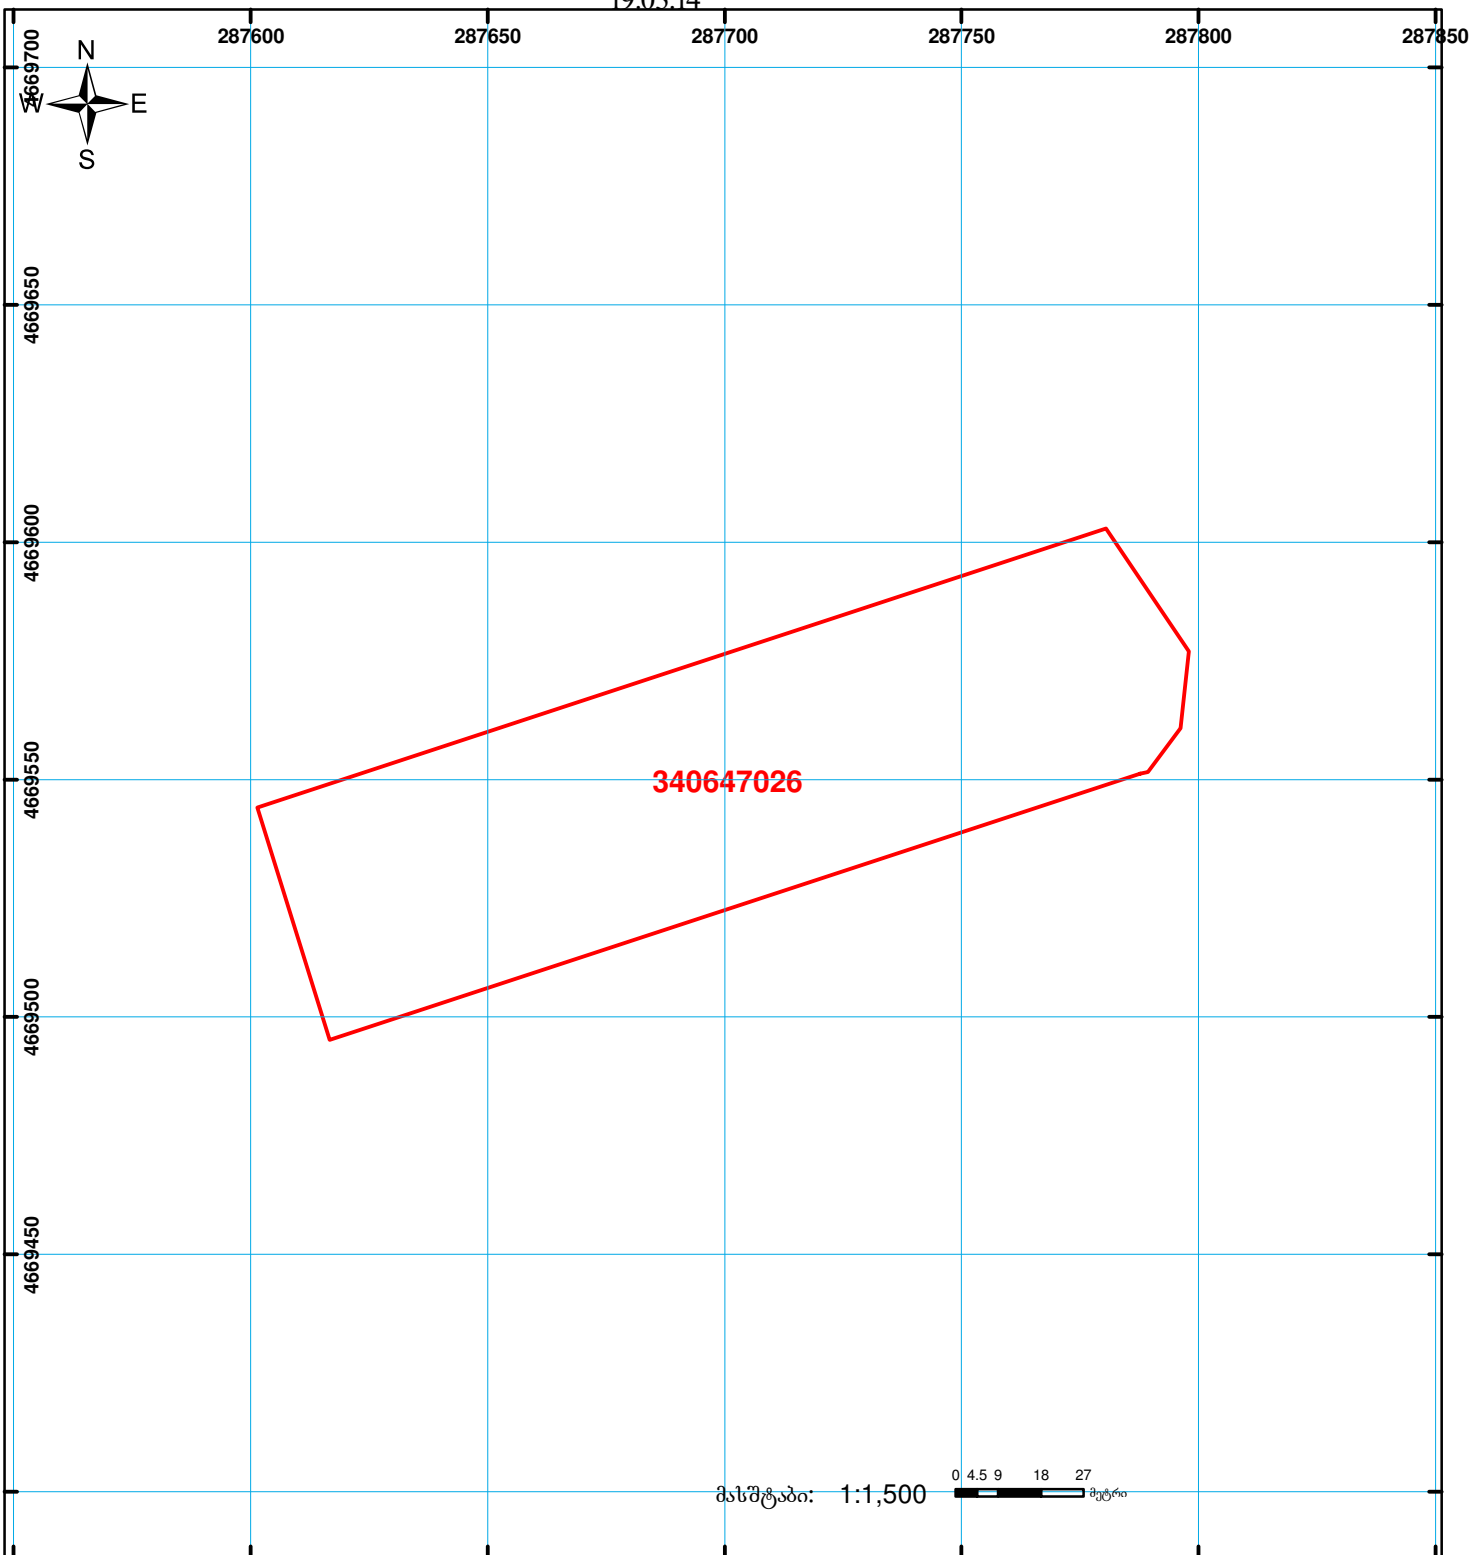

	შენიშნა-ნაგებობა, პირობითი ნომერი/სართულიანობა		ვალდებულება		საზოგადოებრივი ნაგებობა		00'0"
	მიწის ნაკვეთის საკადასტრო საზღვარი		მშენებარე ნაგებობა				UTM