




საქართველოს იუსტიციის სამინისტრო
საჯარო რეგისტრის ეროვნული სააგენტო
საკადასტრო გეგმა

მიწის ნაკვეთის საკადასტრო კოდი: 01.16.03.053.014
განცხადების რეგისტრაციის ნომერი 882015476913
მიწის ნაკვეთის ფართობი: 750 კვ.მ.
დანიშნულება: არასასოფლო-სამეურნეო
მომზადების თარიღი 25.08.15

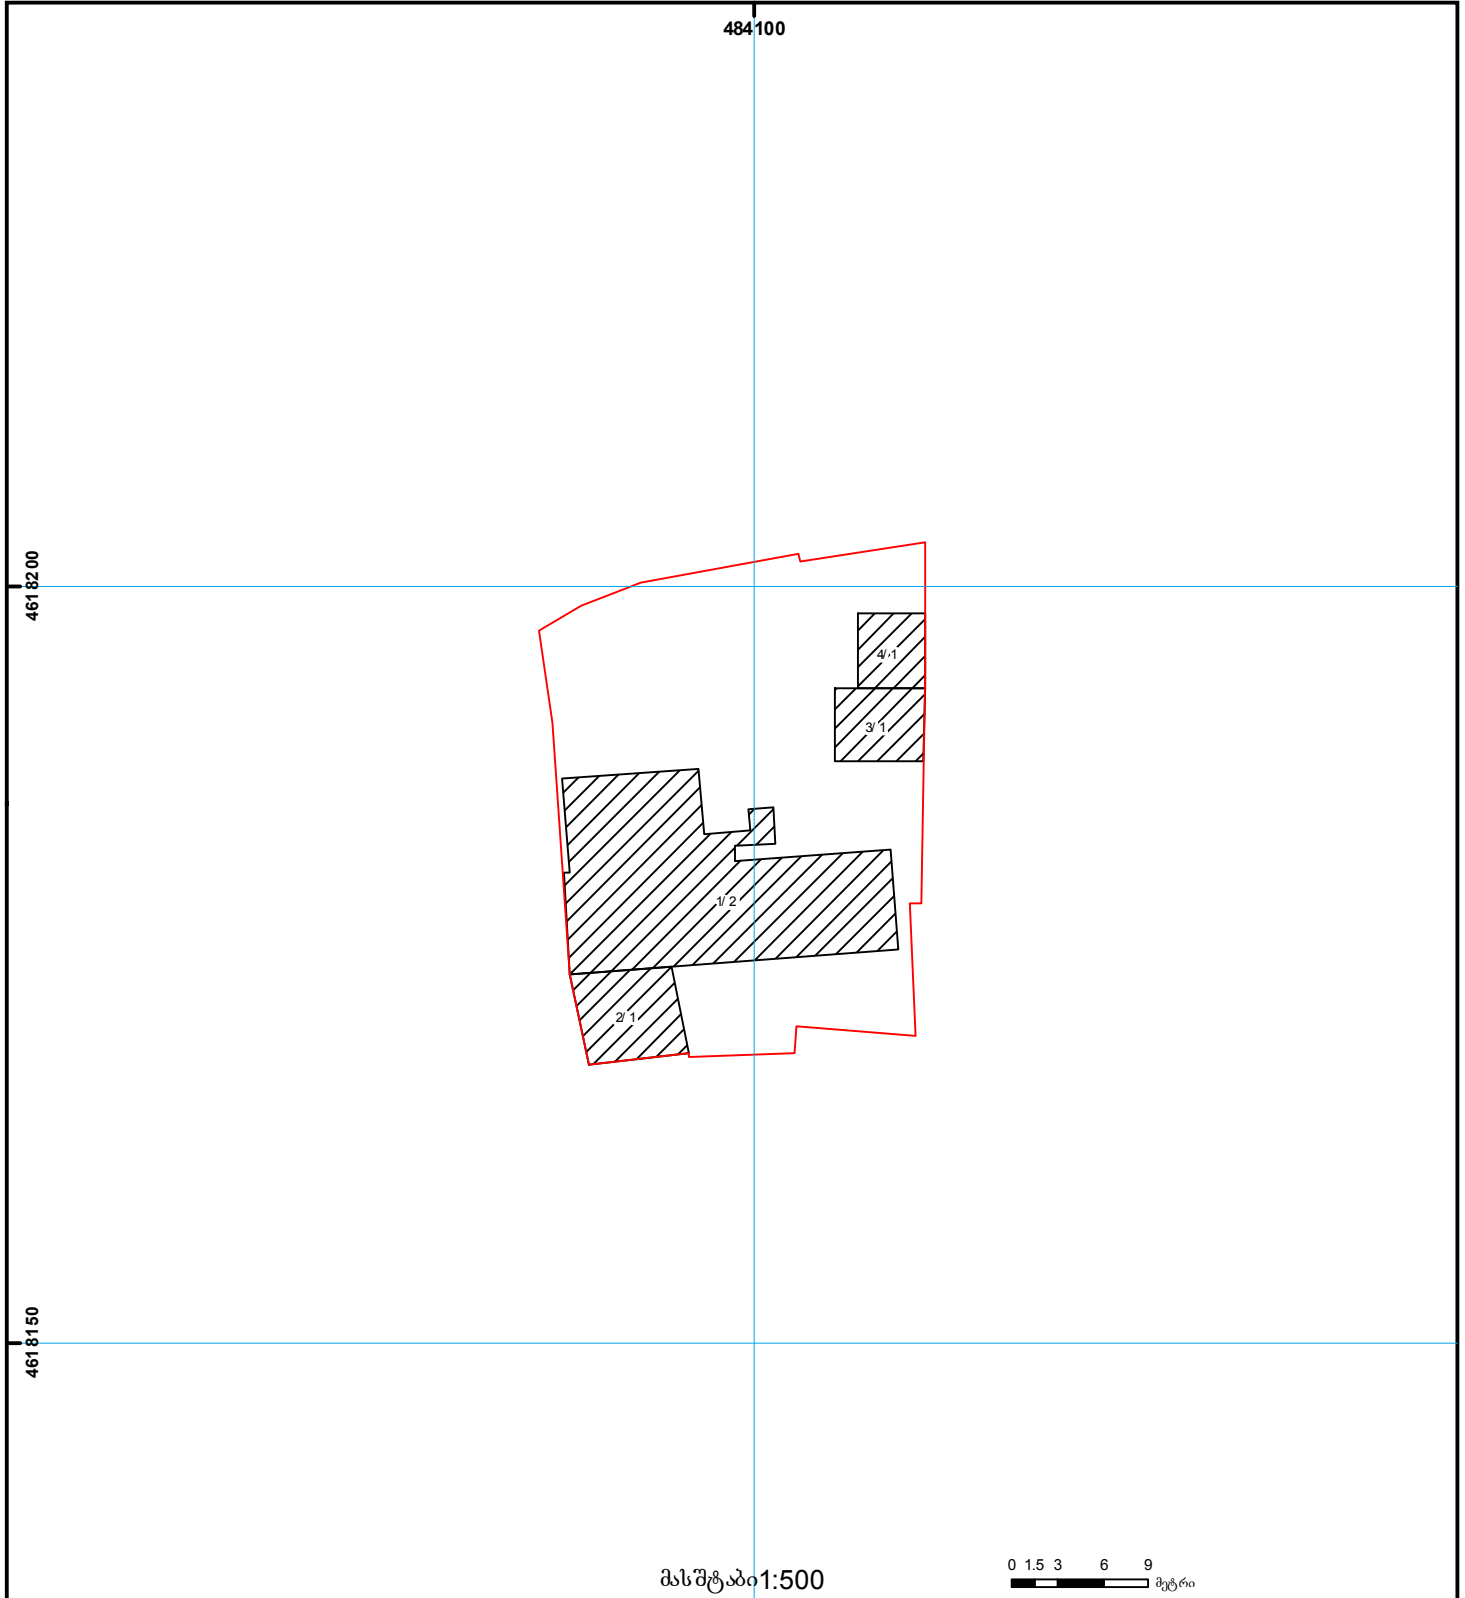

	შენიშნა-ნაგებობა, პირობითი ნომერი/სართულიანობა		ვალდებულება		საზოგადოებრივი ნაგებობა
	მიწის ნაკვეთის საკადასტრო საზღვარი		მშენებარე ნაგებობა		მიწისქვეშა ნაგებობა