



საკადასტრო გეგმა

საჯარო რეესტრის ეროვნული
სააგენტო

საკადასტრო კოდი: **73.08.31.037**

განცხადების ნომერი: **892018449893**


მომზადების თარიღი: **10/09/2018**

ნაკვეთის დანიშნულება:

სასოფლო-სამეურნეო

ფართობი:

2500 კვ.მ (WGS 84 / UTM zone 38N)

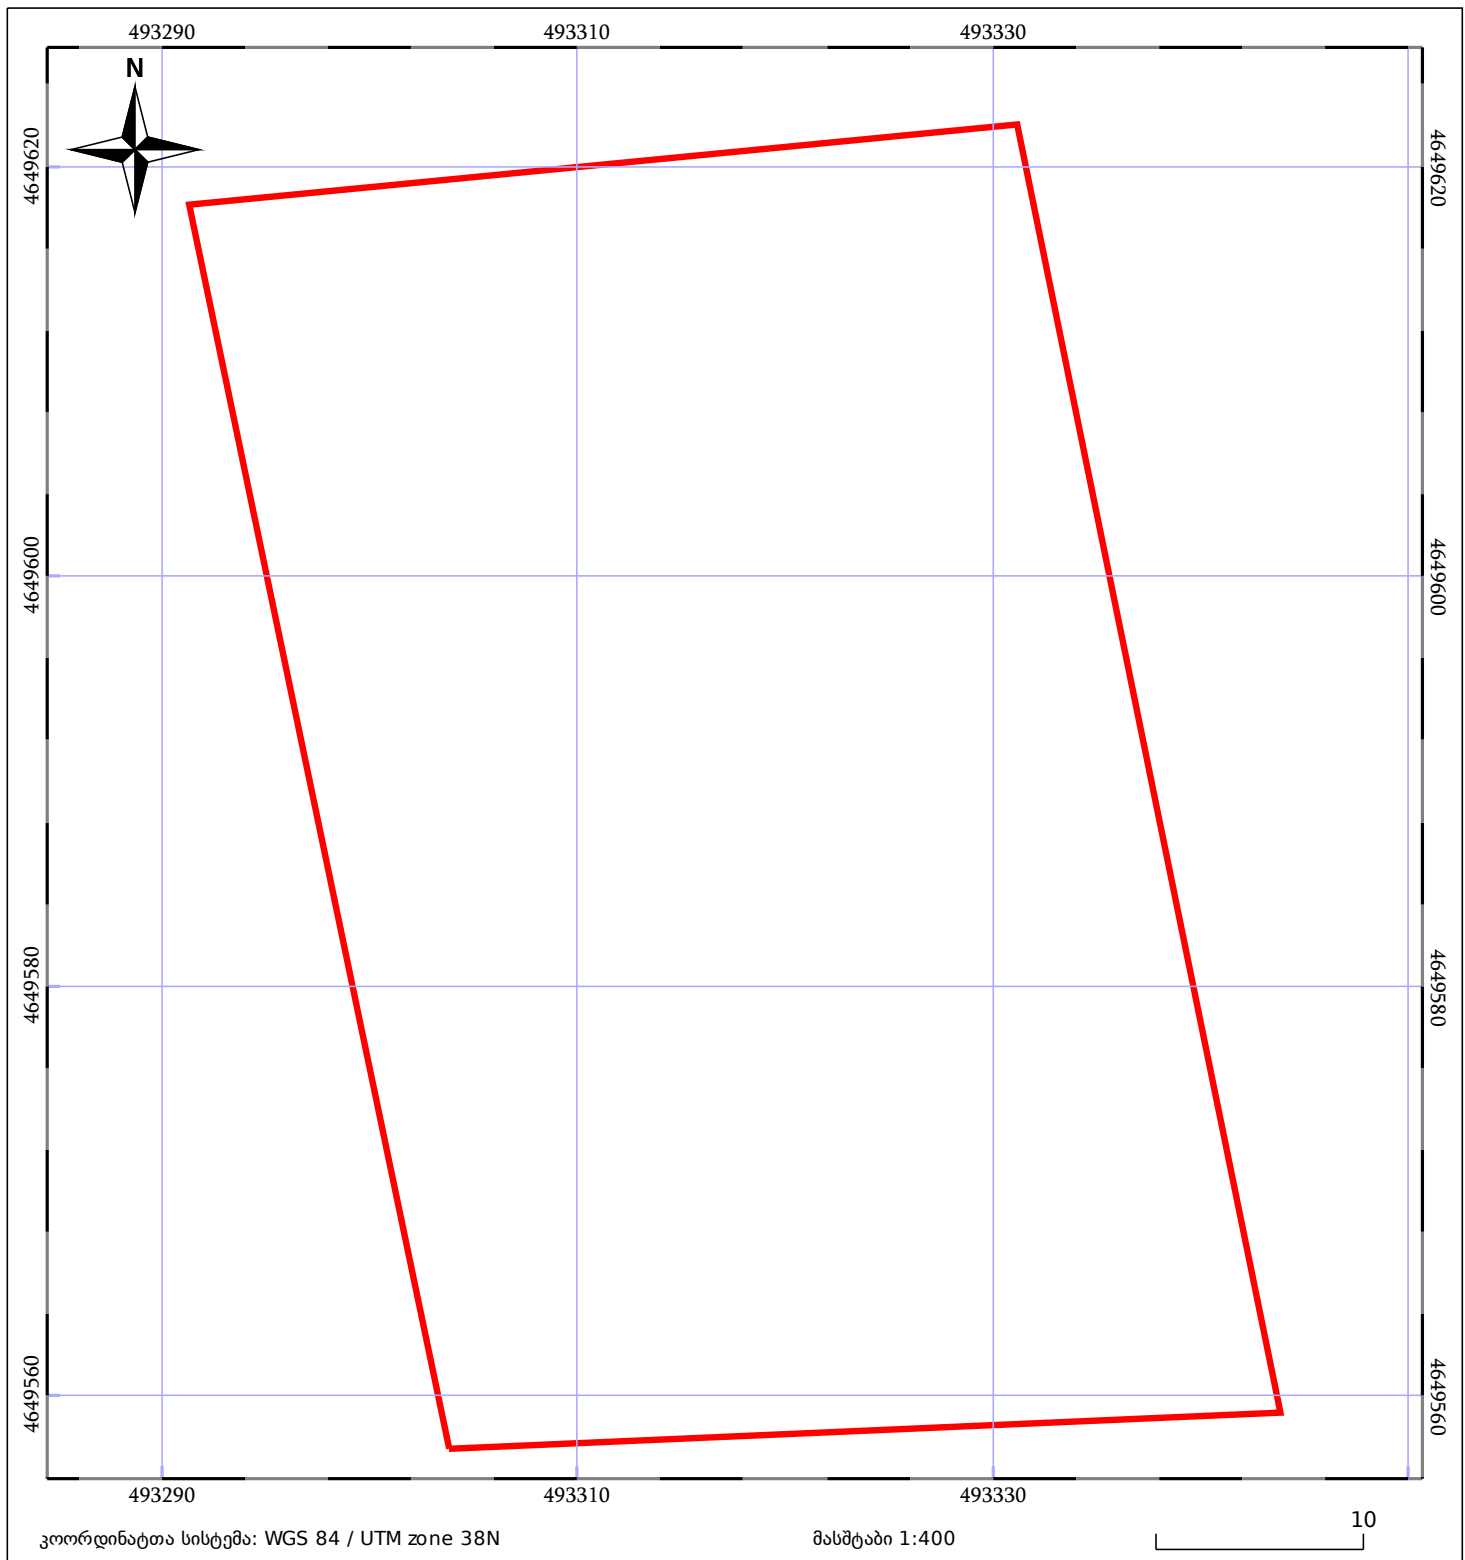

05/25 მშენებარე ნაგებობა	05/25 შენობა/ნაგებობა	ტყის ფონდი
ნაკვეთის საკადასტრო საზღვარი	ხაზობრივი ნაგებობა	ვალდებულება