




საკადასტრო გეგმა

საჯარო რეესტრის ეროვნული
სააგენტო

საკადასტრო კოდი: **05.36.28.180**
განცხადების ნომერი: **892025471253**
მომზადების თარიღი: **11/12/2025**

ნაკვეთის დანიშნულება: არასასოფლო სამეურნეო
ფართობი: 304 კვ.მ (WGS 84 / UTM zone 38N)
304 კვ.მ (WGS 84 / UTM zone 37N)
ვალდებულების ფართობი: 49 კვ.მ (WGS 84 / UTM zone 38N)
49 კვ.მ (WGS 84 / UTM zone 37N)

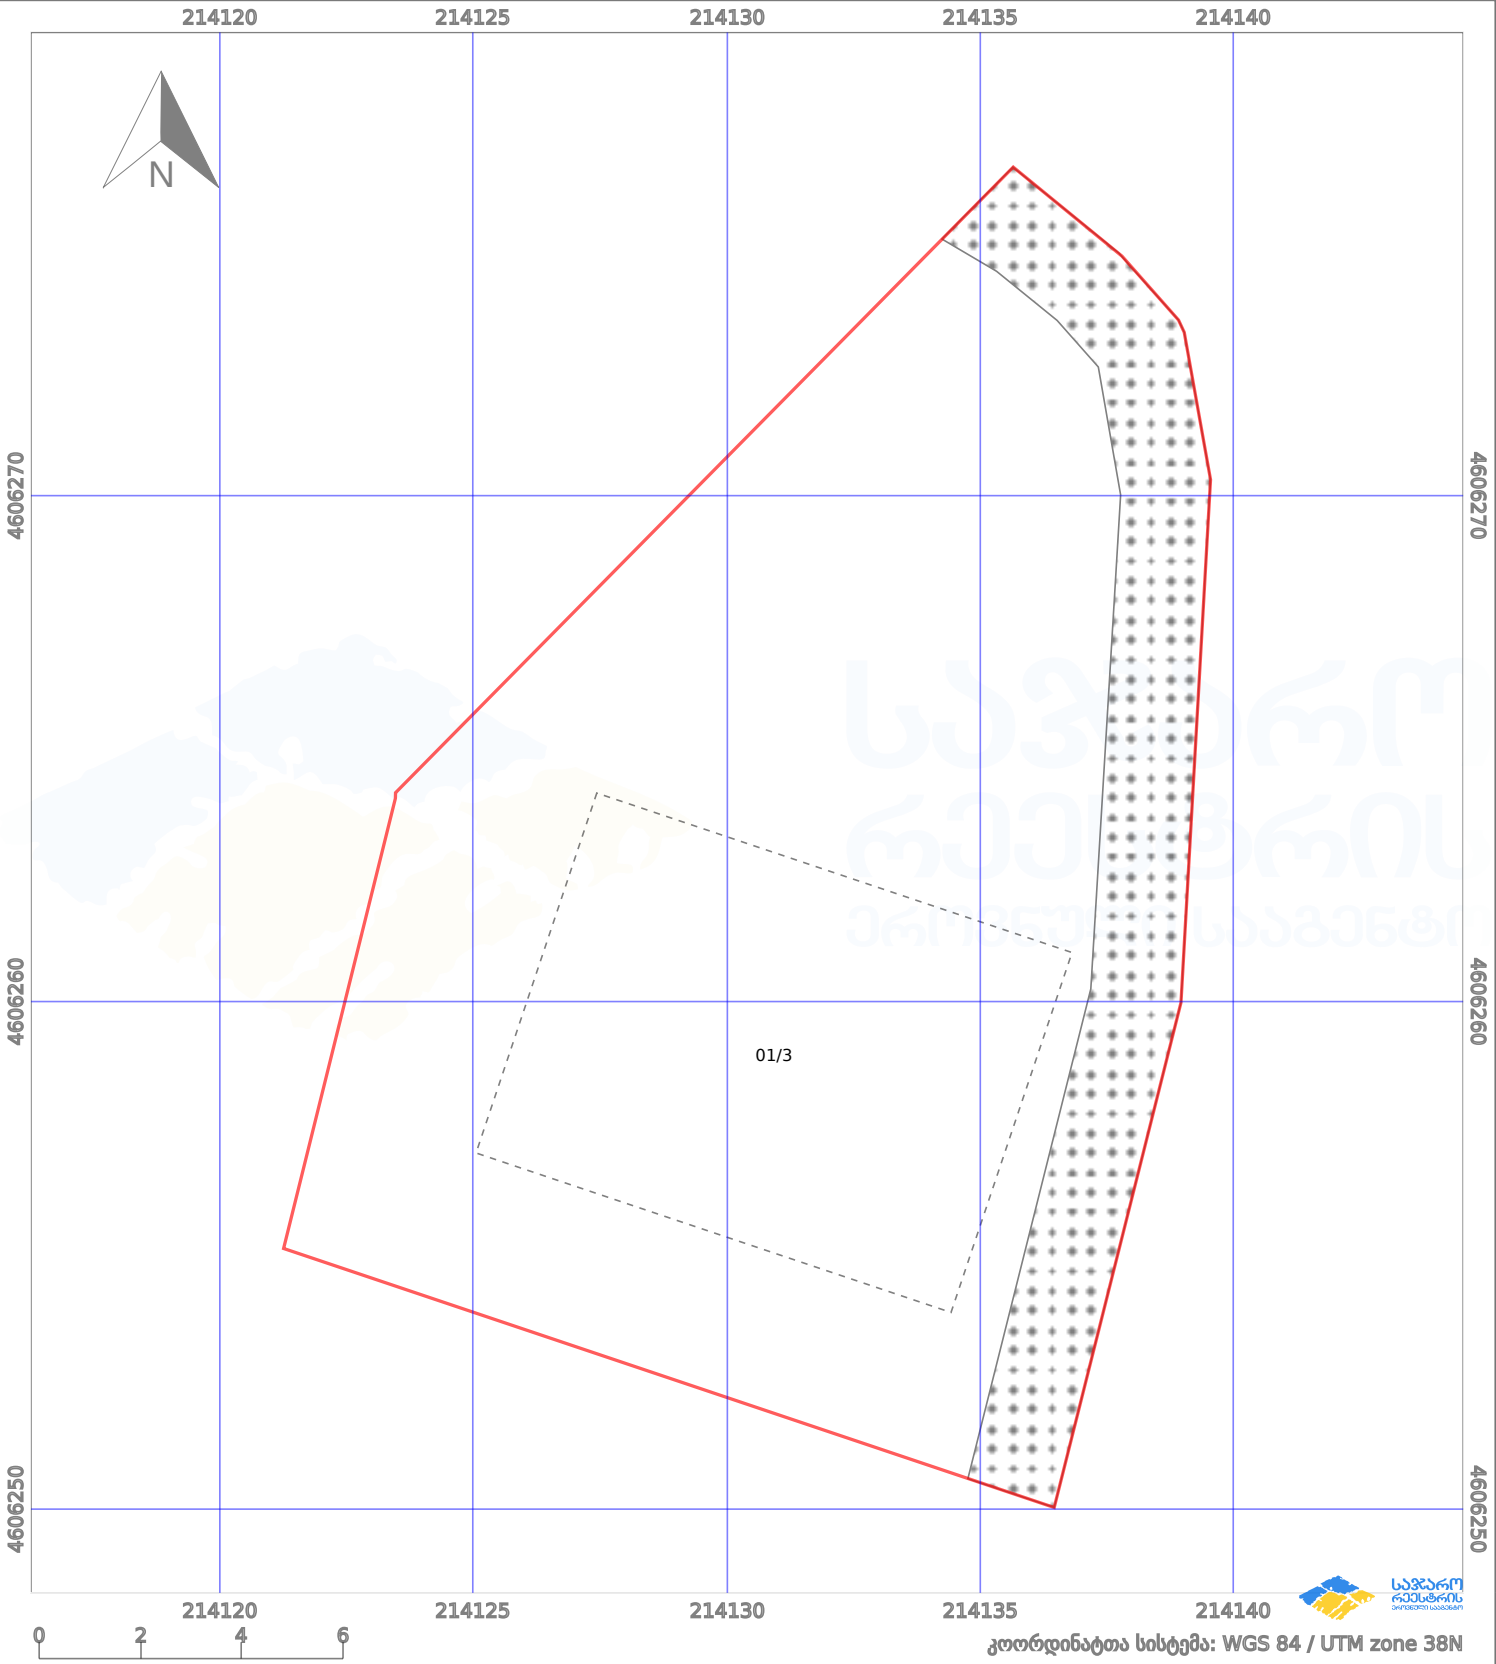

ნაკვეთის საზღვარი	მშენებარე ნაგებობა	02/4	აშენებული ნაგებობა	მინისქვეშა ნაგებობა
საზოგადოებრივი ნაგებობა	ტყის ფონდი	ვალდებულება	ქარსაფარი ბოლი	