



საკადასტრო გეგმა

საჯარო რეესტრის ეროვნული
სააგენტო

საკადასტრო კოდი: 69.11.55.131

განცხადების ნომერი: 882017073630


მომზადების თარიღი: 01/03/2017

ნაკვეთის დანიშნულება:

ფართობი:

სასოფლო-სამეურნეო

4768 კვ.მ (WGS 84 / UTM zone 38N)

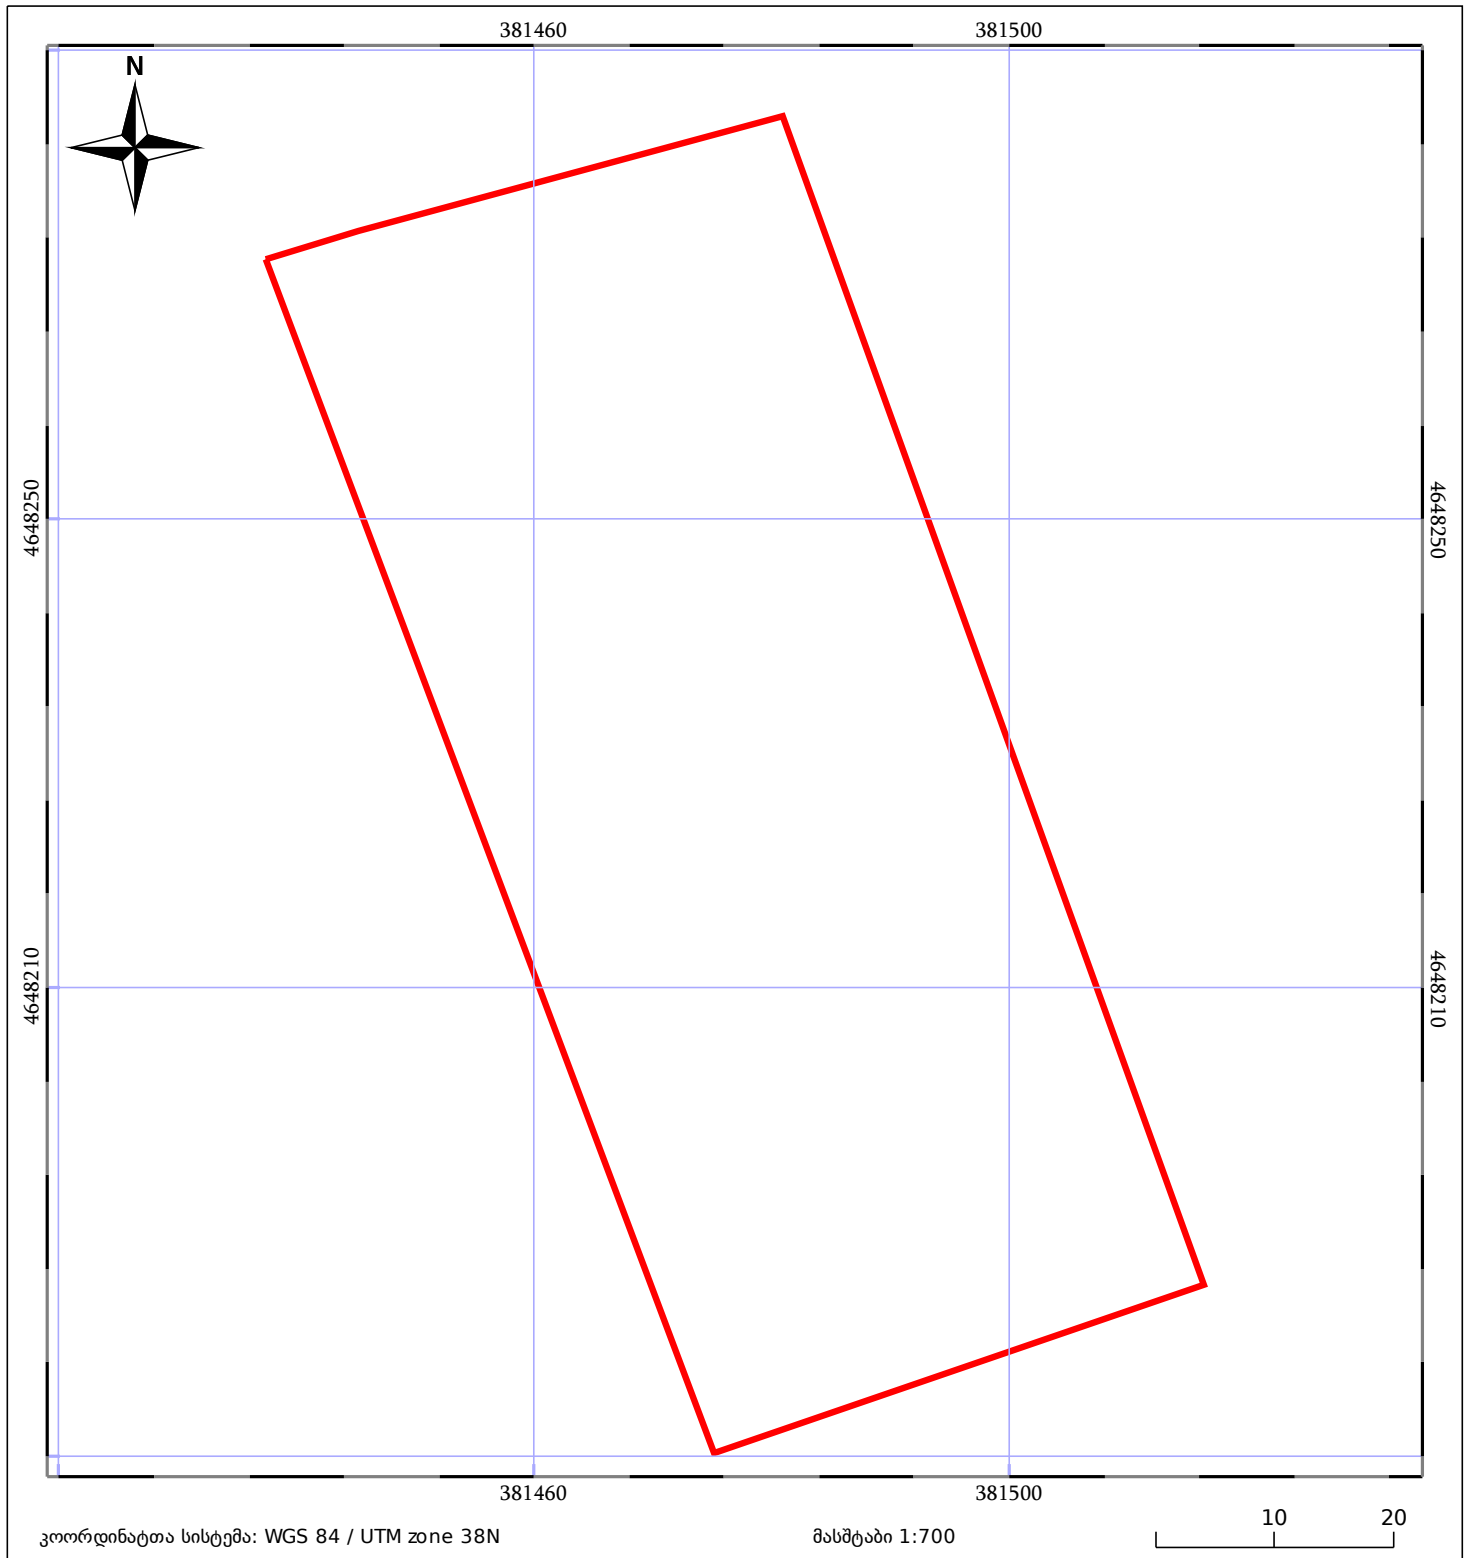

ნაკვეთის საკადასტრო საზღვარი	საზოგადოებრივი ნაკვეთობა	ტყის ფონდი
შენობა/ნაკვეთობა	მშენებარე ნაკვეთობა	ვალდებულება