



# საკადასტრო გეგმა

საჯარო რეგისტრის ეროვნული  
სააგენტო

საკადასტრო კოდი: **20.47.01.940**

ნაკვეთის დანიშნულება:

**არასასოფლო სამეურნეო**


განცხადების ნომერი: **882024108578**

ფართობი:

**428 კვ.მ (WGS 84 / UTM zone 38N)**

მომზადების თარიღი: **05/02/2024**

**428 კვ.მ (WGS 84 / UTM zone 37N)**

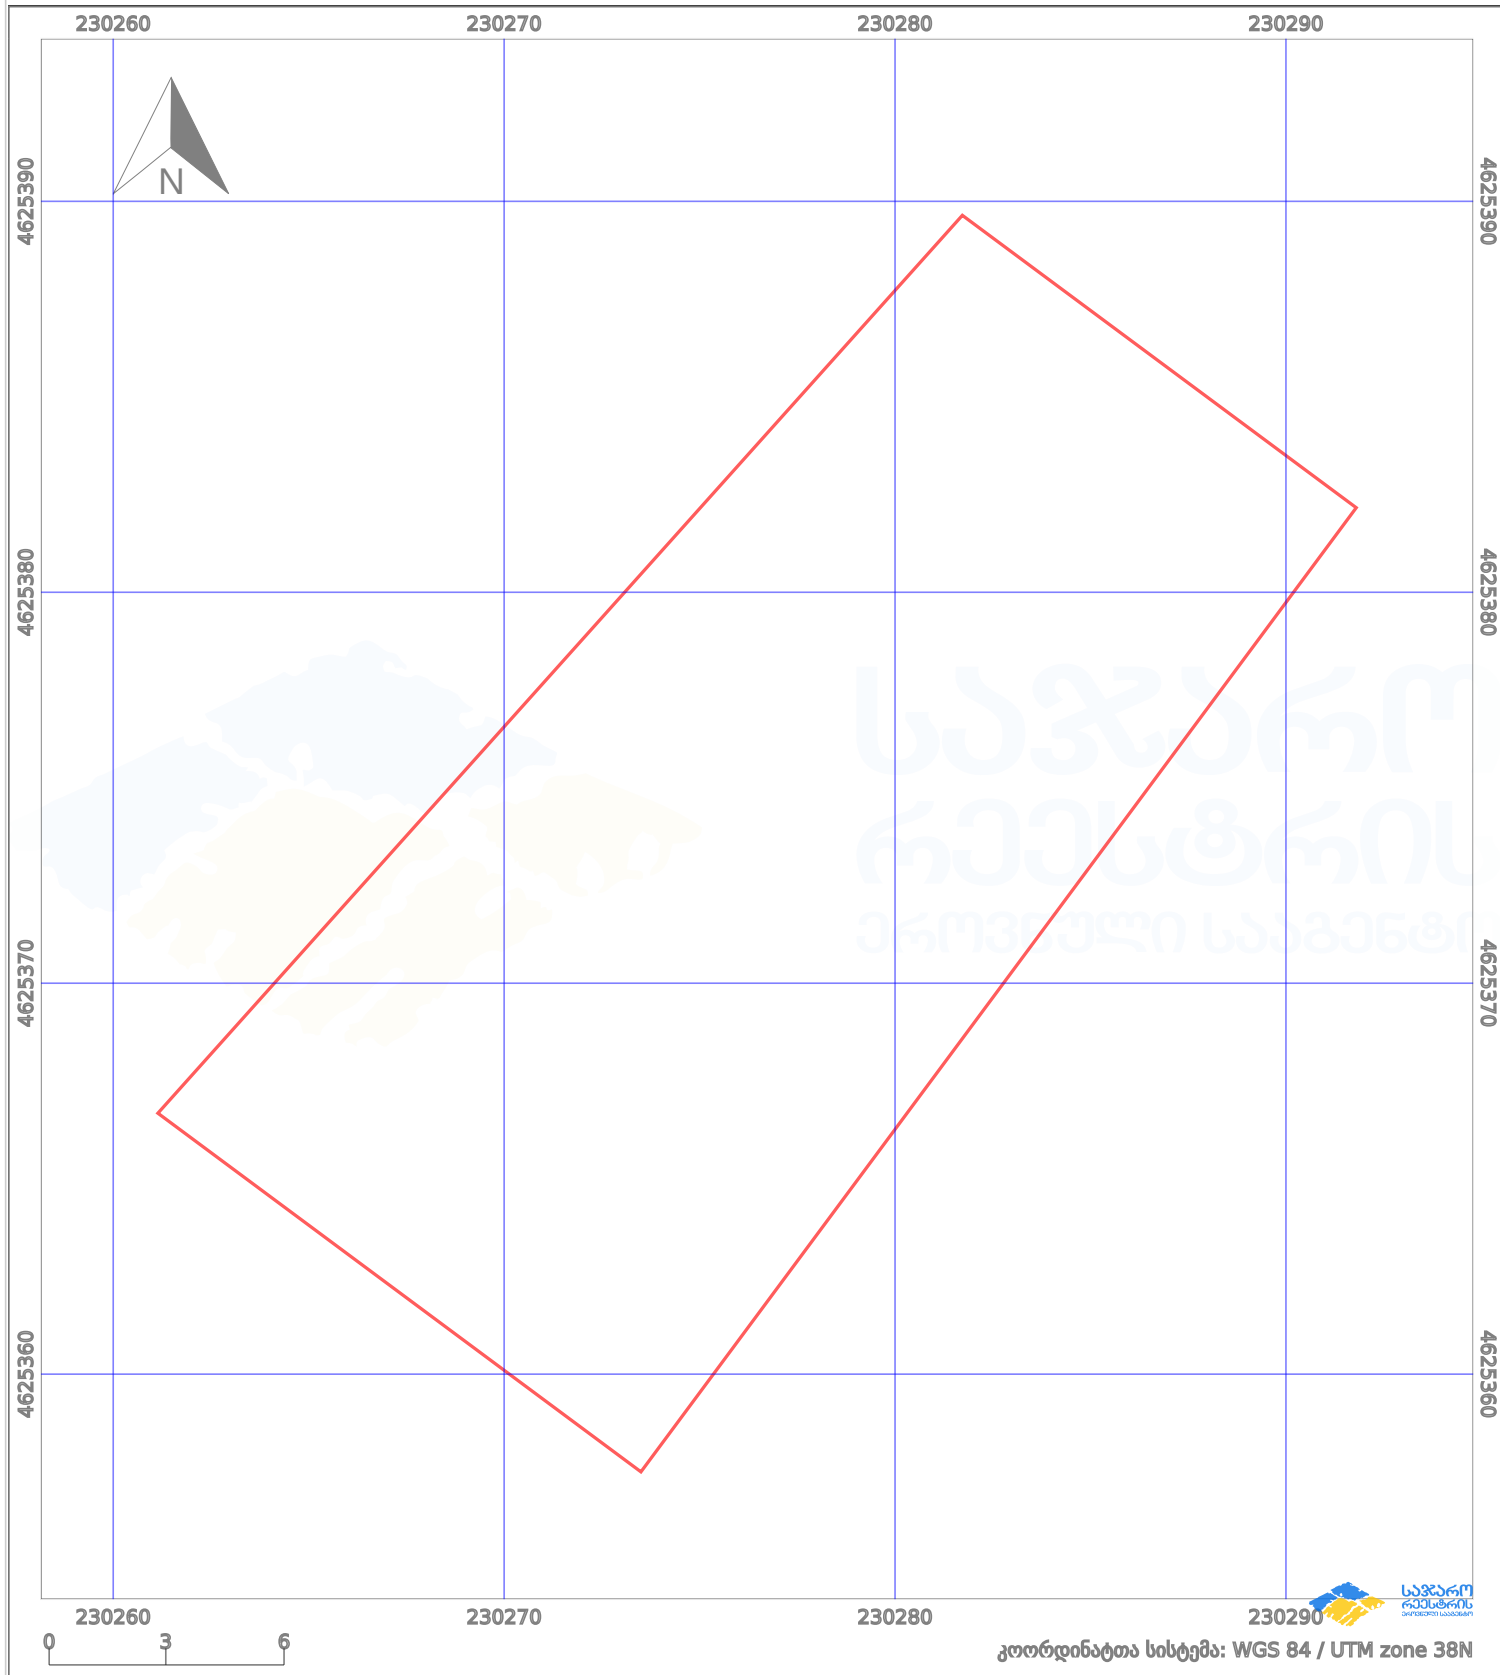

პირობითი აღნიშვნები:

- |  |                    |  |                    |  |                    |  |                |
|--|--------------------|--|--------------------|--|--------------------|--|----------------|
|  | ნაკვეთის საზღვარი  |  | მშენებარე ნაგებობა |  | აშენებული ნაგებობა |  | ქარსაფარი ზოლი |
|  | საზომრივი ნაგებობა |  | ტყის ფონდი         |  | ვალდებულება        |  |                |