



საკადასტრო გეგმა

საჯარო რეესტრის ეროვნული
სააგენტო

საკადასტრო კოდი: **26.36.24.067**

განცხადების ნომერი: **882024910907**

მომზადების თარიღი: **20/06/2024**


ნაკვეთის დანიშნულება:

სასოფლო-სამეურნეო

ფართობი:

2245 კვ.მ (WGS 84 / UTM zone 38N)

2245 კვ.მ (WGS 84 / UTM zone 37N)

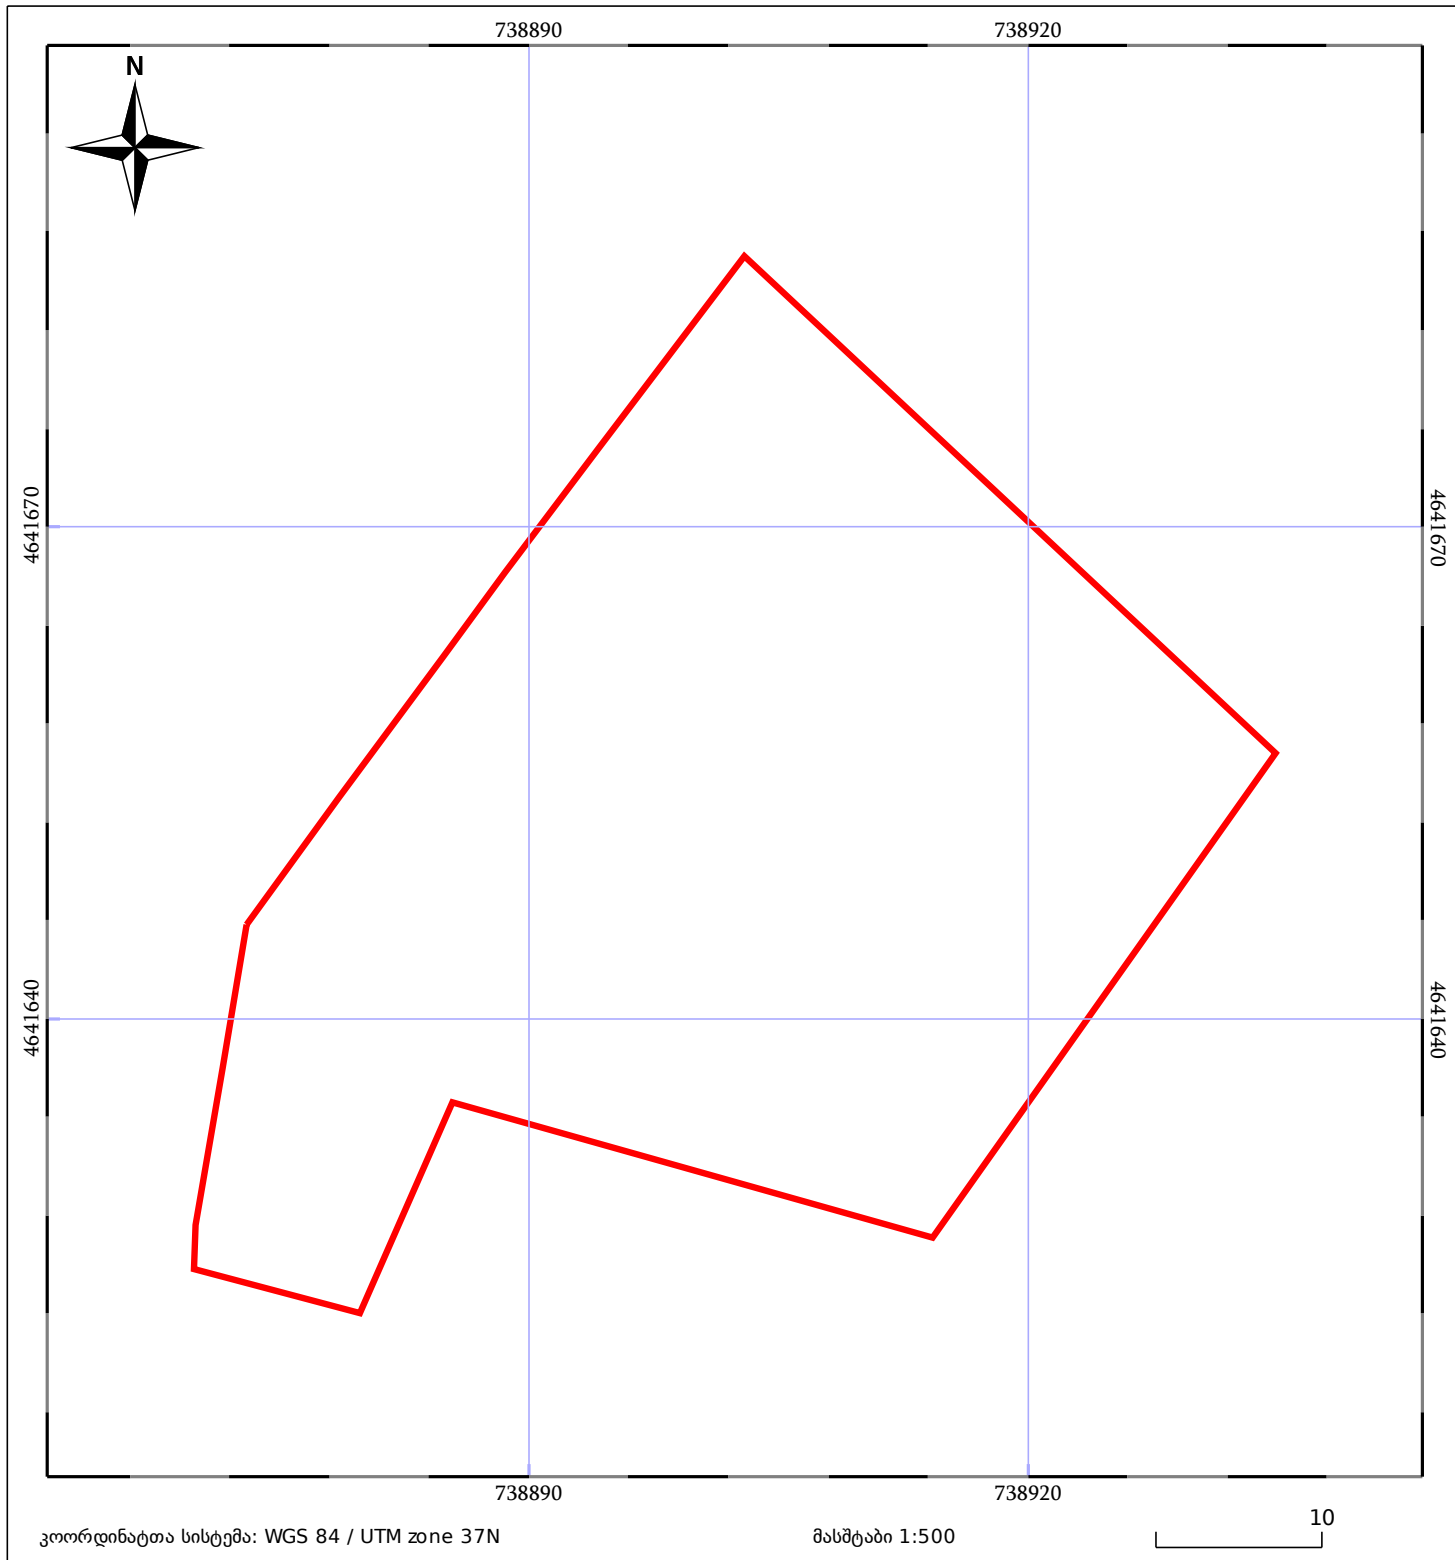

კოორდინატთა სისტემა: WGS 84 / UTM zone 37N

მასშტაბი 1:500

10

05/25

მშენებარე ნაგებობა

ნაკვეთის საკადასტრო საზღვარი

05/25

შენობა/ნაგებობა

საზღვარი ნაგებობა

ტყის ფონდი

ვალდებულება