




საქართველოს იუსტიციის სამინისტრო
საჯარო რეგისტრის ეროვნული სააგენტო

საკადასტრო გეგმა

მიწის ნაკვეთის საკადასტრო კოდი: 56 04 52 027
ბანცხალების რეგისტრაციის ნომერი: 882009393832
მიწის ნაკვეთის ფართობი: 400 კვ.მ.
ღანიშნულება: სასოფლო-სამეურნეო
კატეგორია: საკარმიდამო
მომზადების თარიღი: 04.12.09

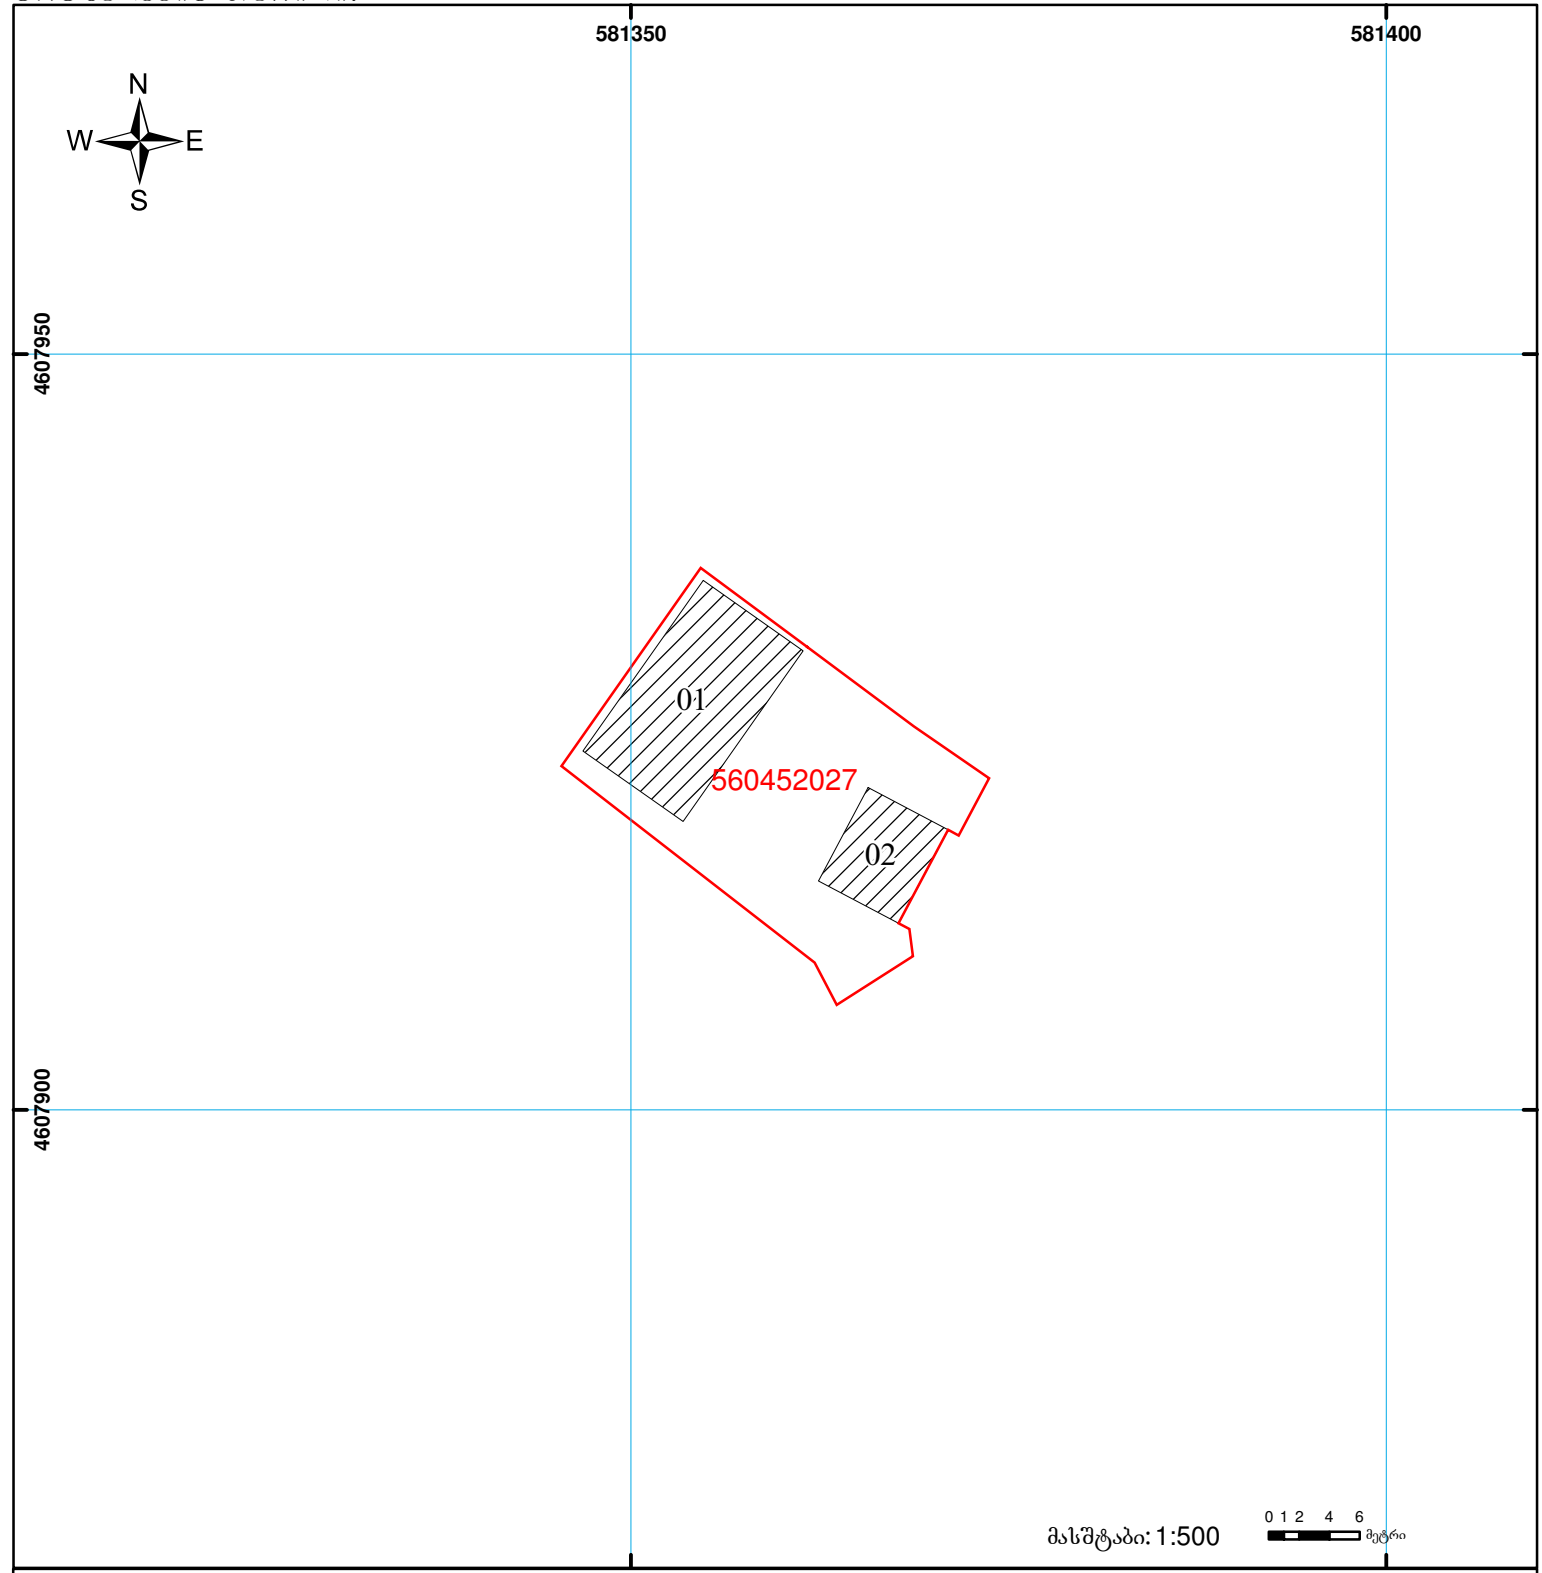

	შენიშნა-ნაგებობა, პირობითი ნომერი/სართულიანობა		ვალდებულება		საზობრივი ნაგებობა	 0 1 2 4 6 მეტრი 00'0" 00'0" UTM (საერთაშორისო) სისტემის კოორდ.
	მიწის ნაკვეთის საკადასტრო საზღვარი		მშენებარე ნაგებობა			