



საკადასტრო გეგმა

საჯარო რეესტრის ეროვნული
სააგენტო

საკადასტრო კოდი: **51.10.71.431**

განცხადების ნომერი: **882019096625**


მომზადების თარიღი: **28/02/2019**

ნაკვეთის დანიშნულება:

ფართობი:

სასოფლო-სამეურნეო(საკარმიდამო)

2555 კვ.მ (WGS 84 / UTM zone 38N)

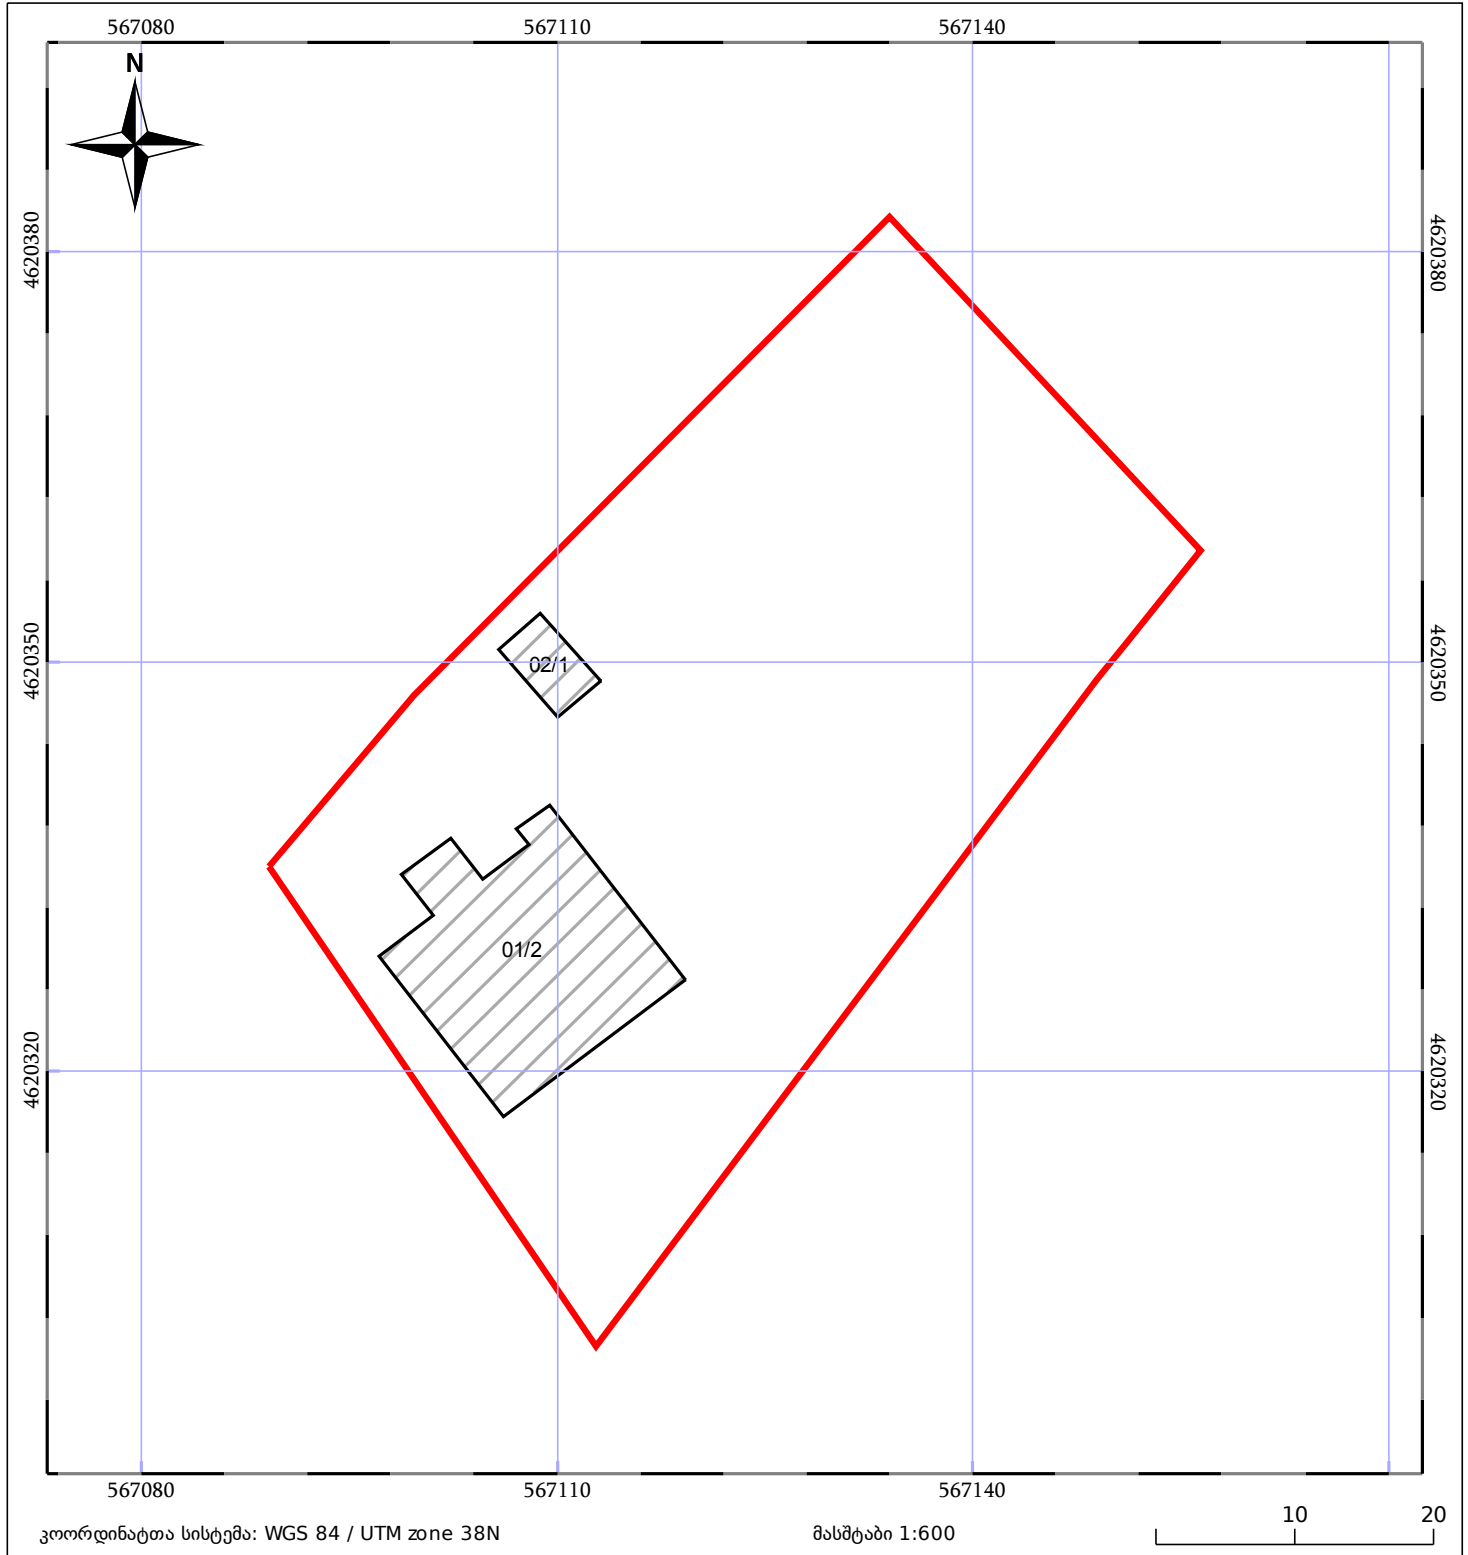

05/25	შენიშნული ნაგებობა	05/25	შენიშნული ნაგებობა		ტყის ფონდი
	ნაკვეთის საკადასტრო საზღვარი		საზოგადოებრივი ნაგებობა		ვალდებულება