


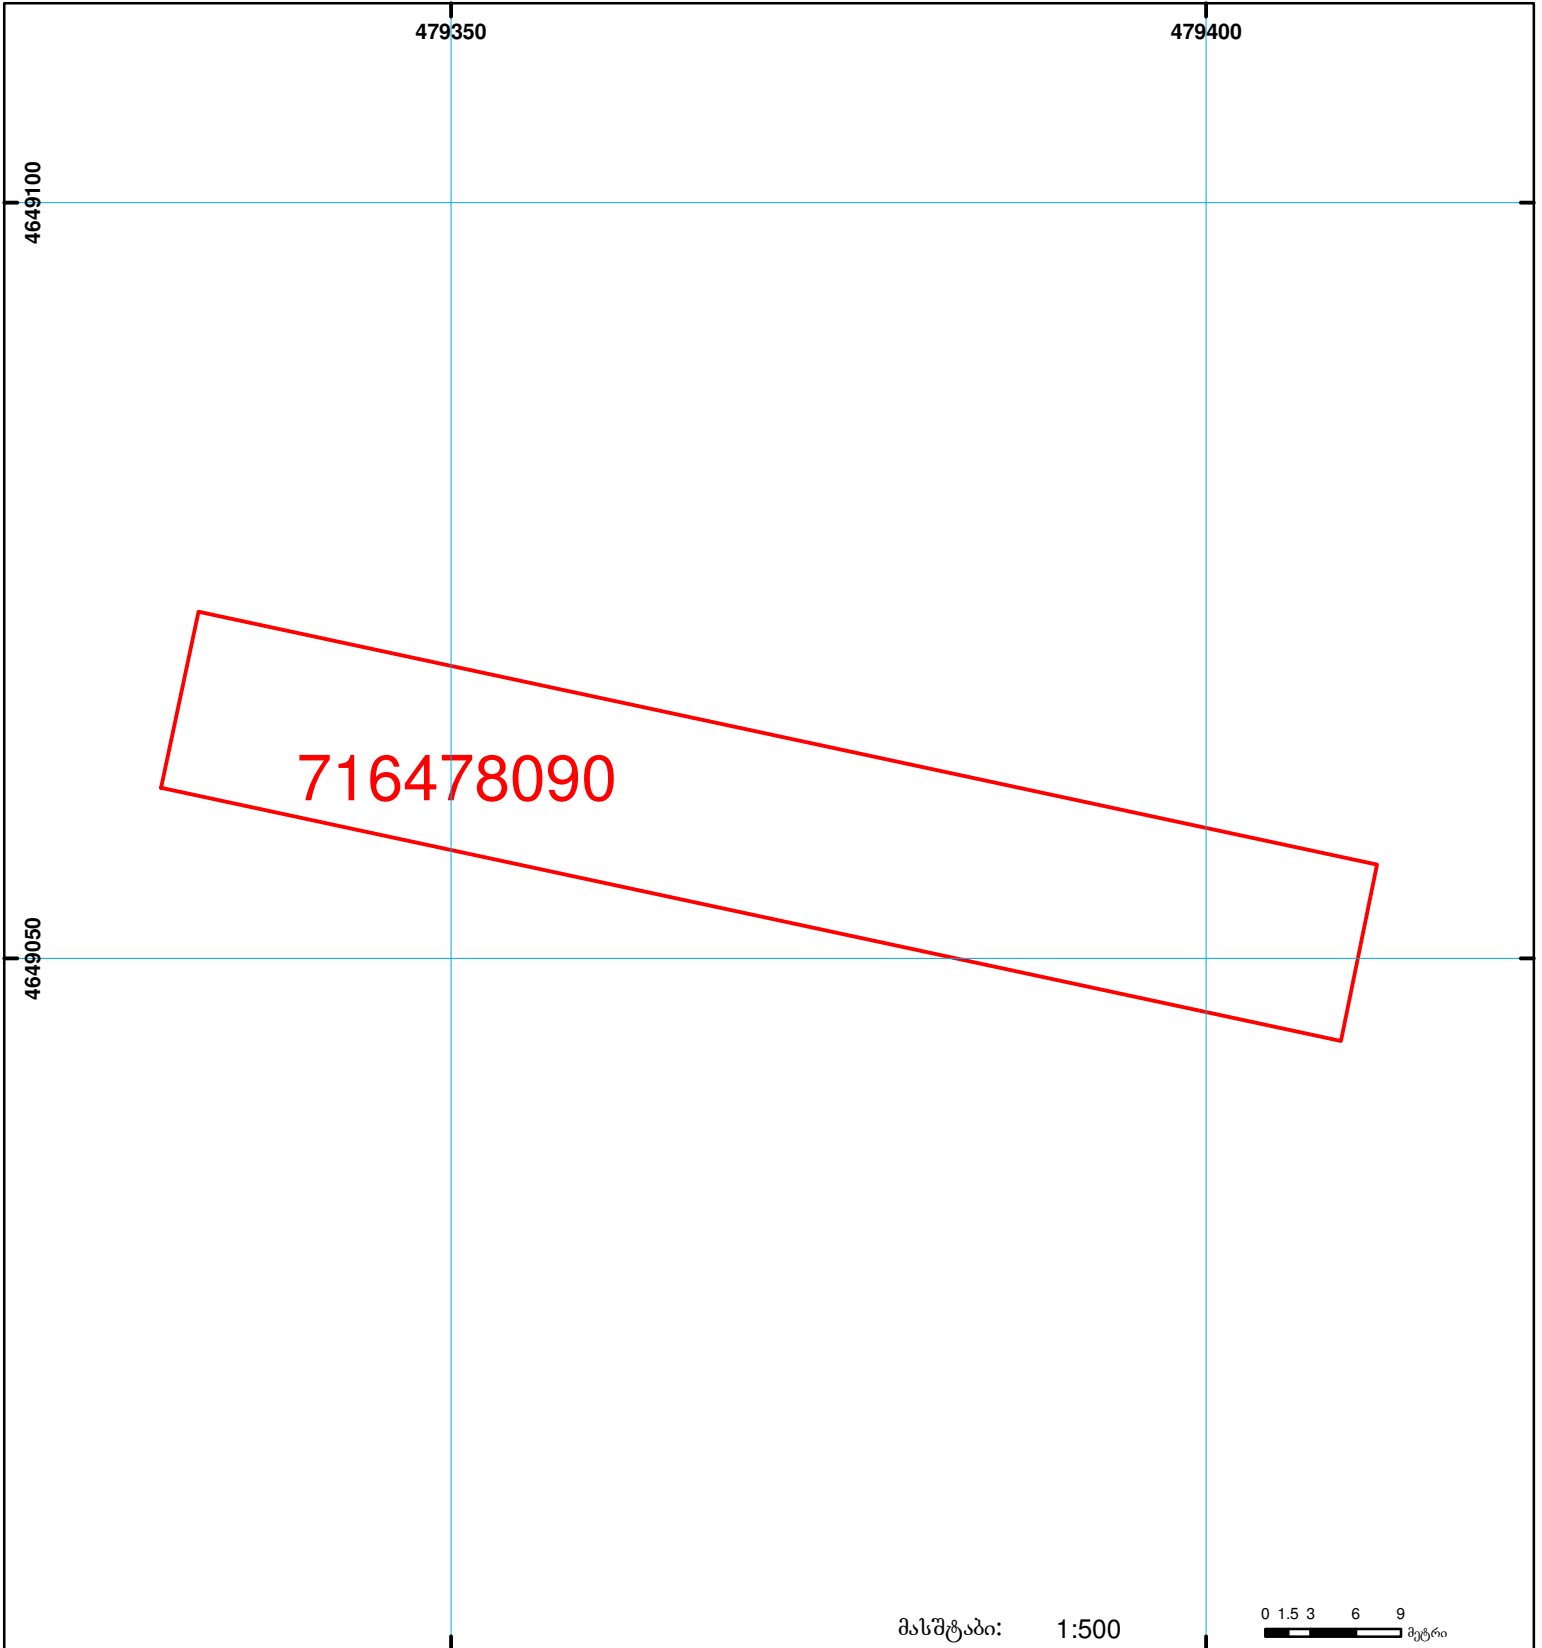

**საჯარო რეესტრის ეროვნული სააგენტოს
დუშეთის სარეგისტრაციო სამსახური
საკადასტრო გეგმა**

მიწის ნაკვეთის საკადასტრო კოდი: 71 64 78 090
 განცხადების რეგისტრაციის ნომერი: 882009021255
 მიწის ნაკვეთის ფართობი: 950 კვ.მ.
 დანიშნულება:
 კატეგორია: სასოფლო-სამეურნეო
 მომზადების თარიღი: 04.02.09



	შენიშვნა-ნაგებობა, პირობითი ნომერი/სართულიანობა		ვაღდებულება		საზობრივი ნაგებობა	 0 1.5 3 6 9 მეტრი 00:0 0:00 UTM (საერთაშორისო) სისტემის კოორდ.
	მიწის ნაკვეთის საკადასტრო საზღვარი		მშენებარე ნაგებობა			