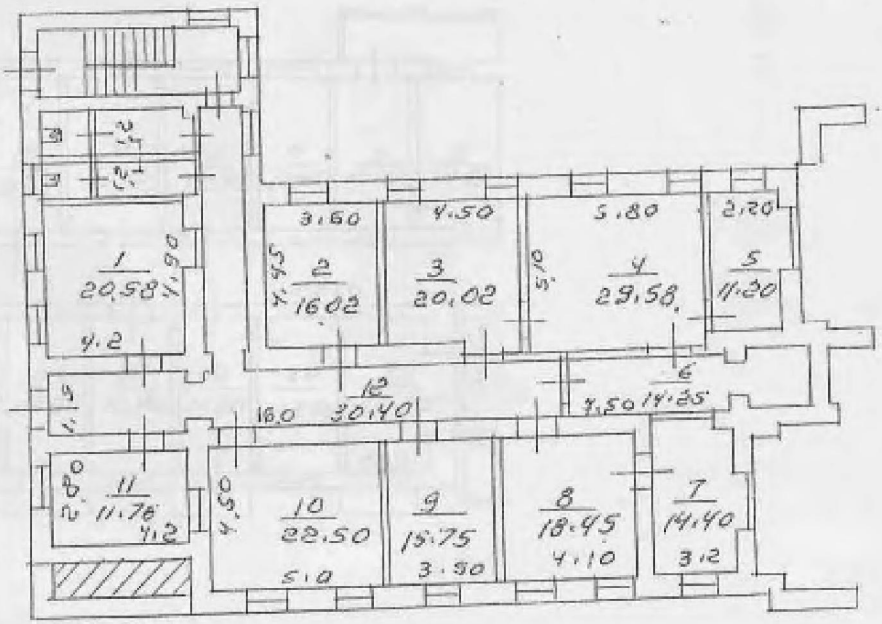
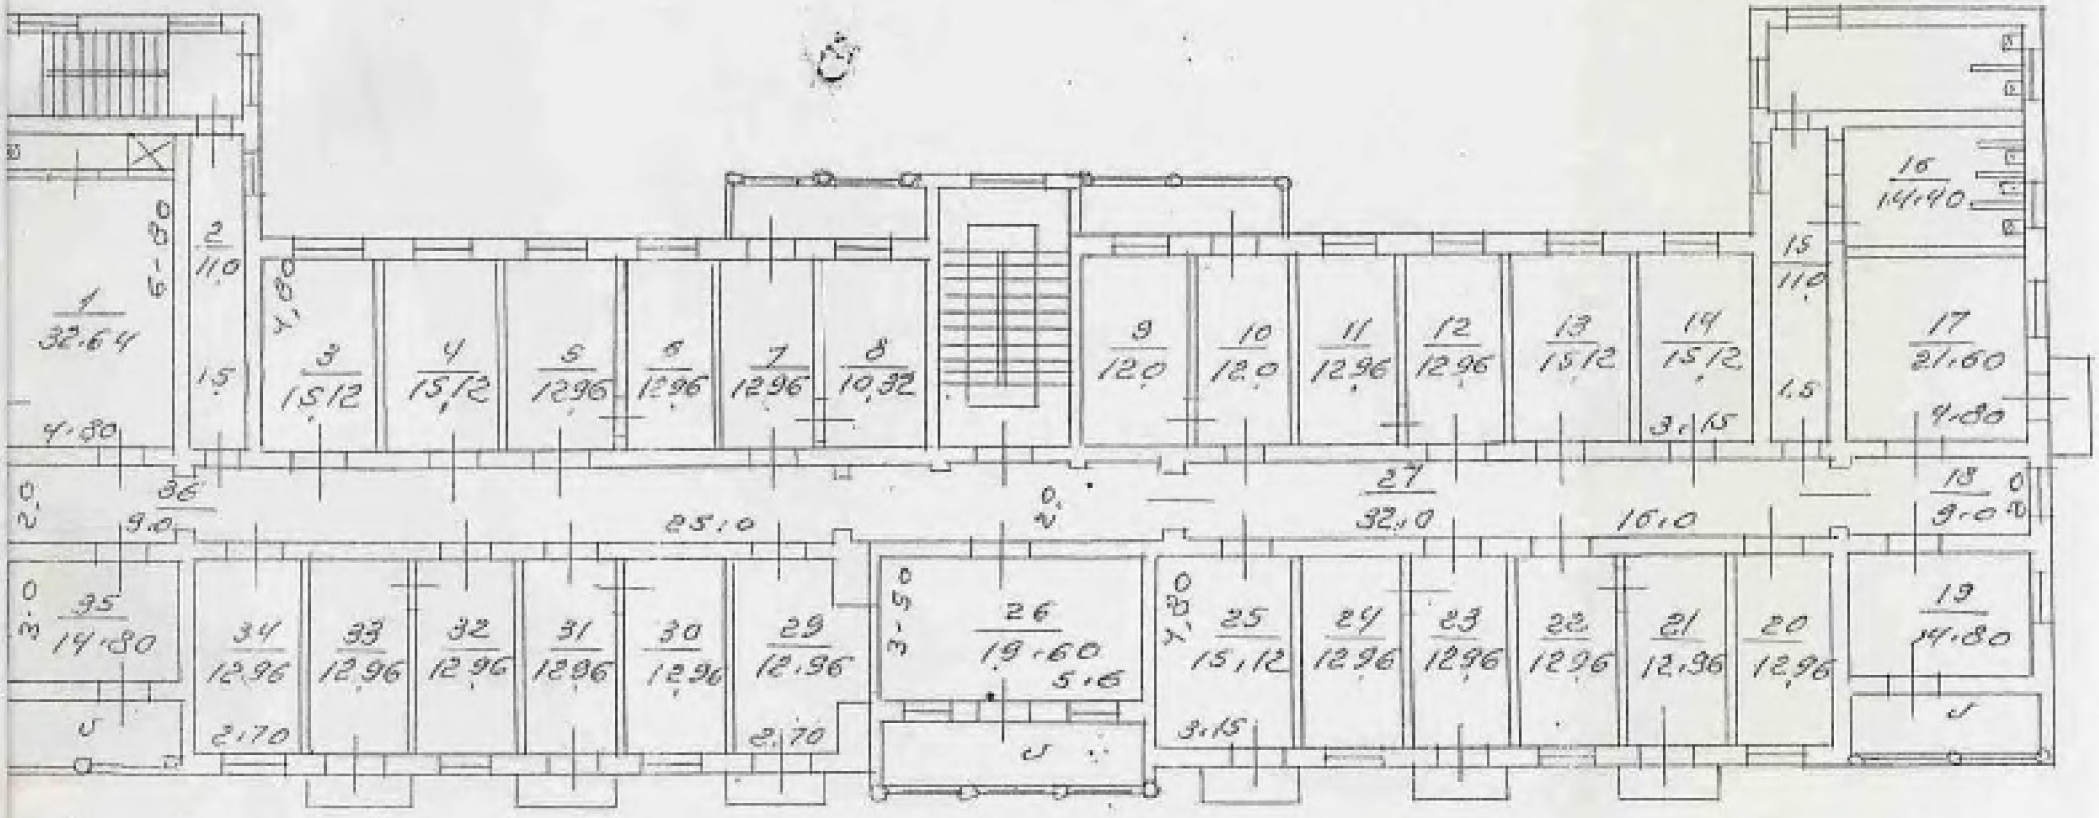
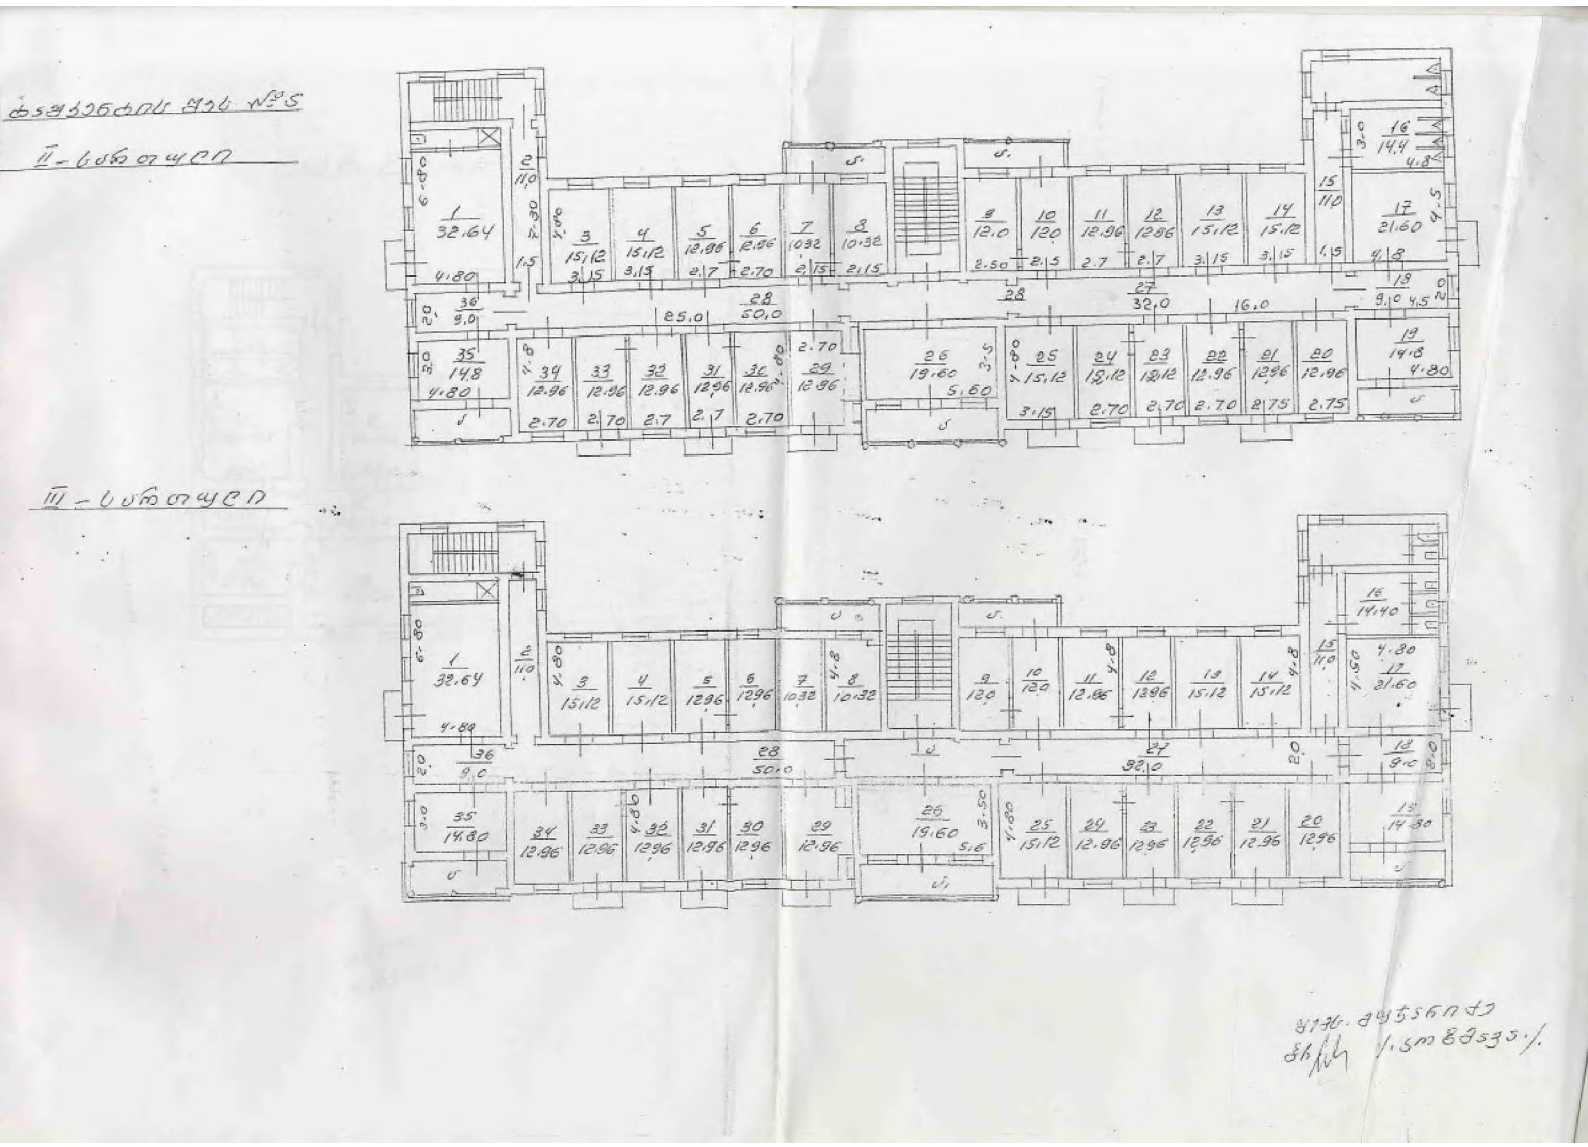
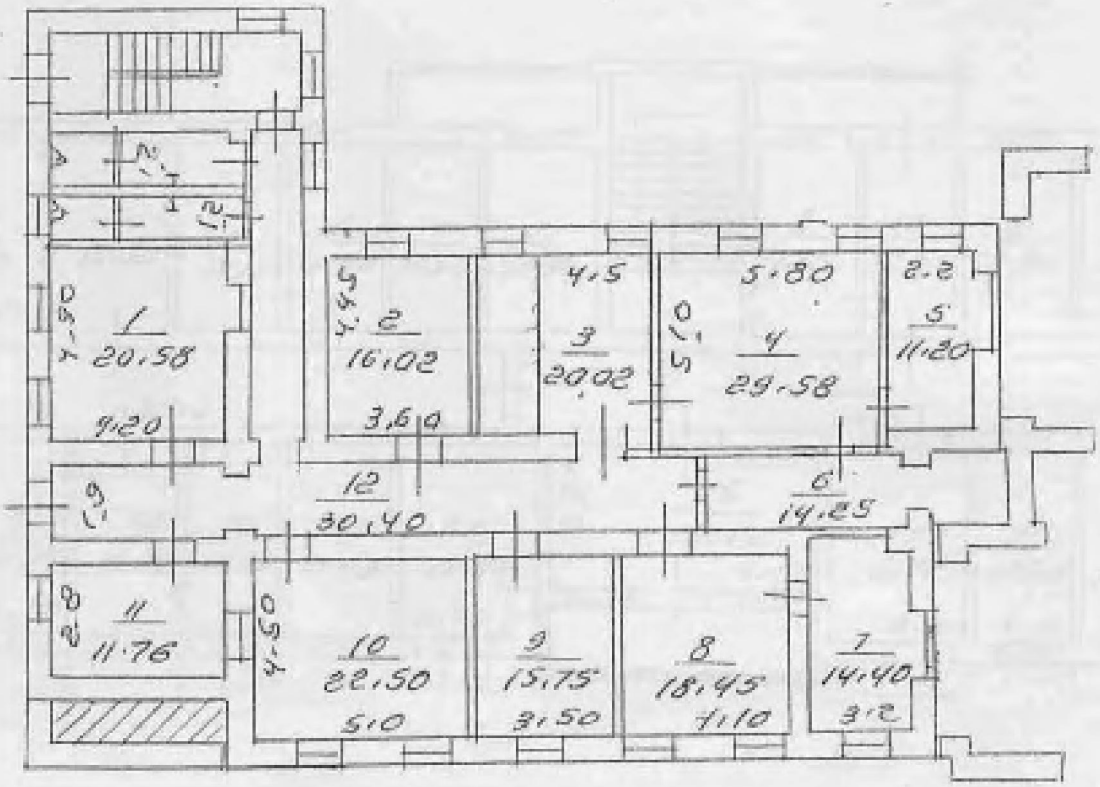
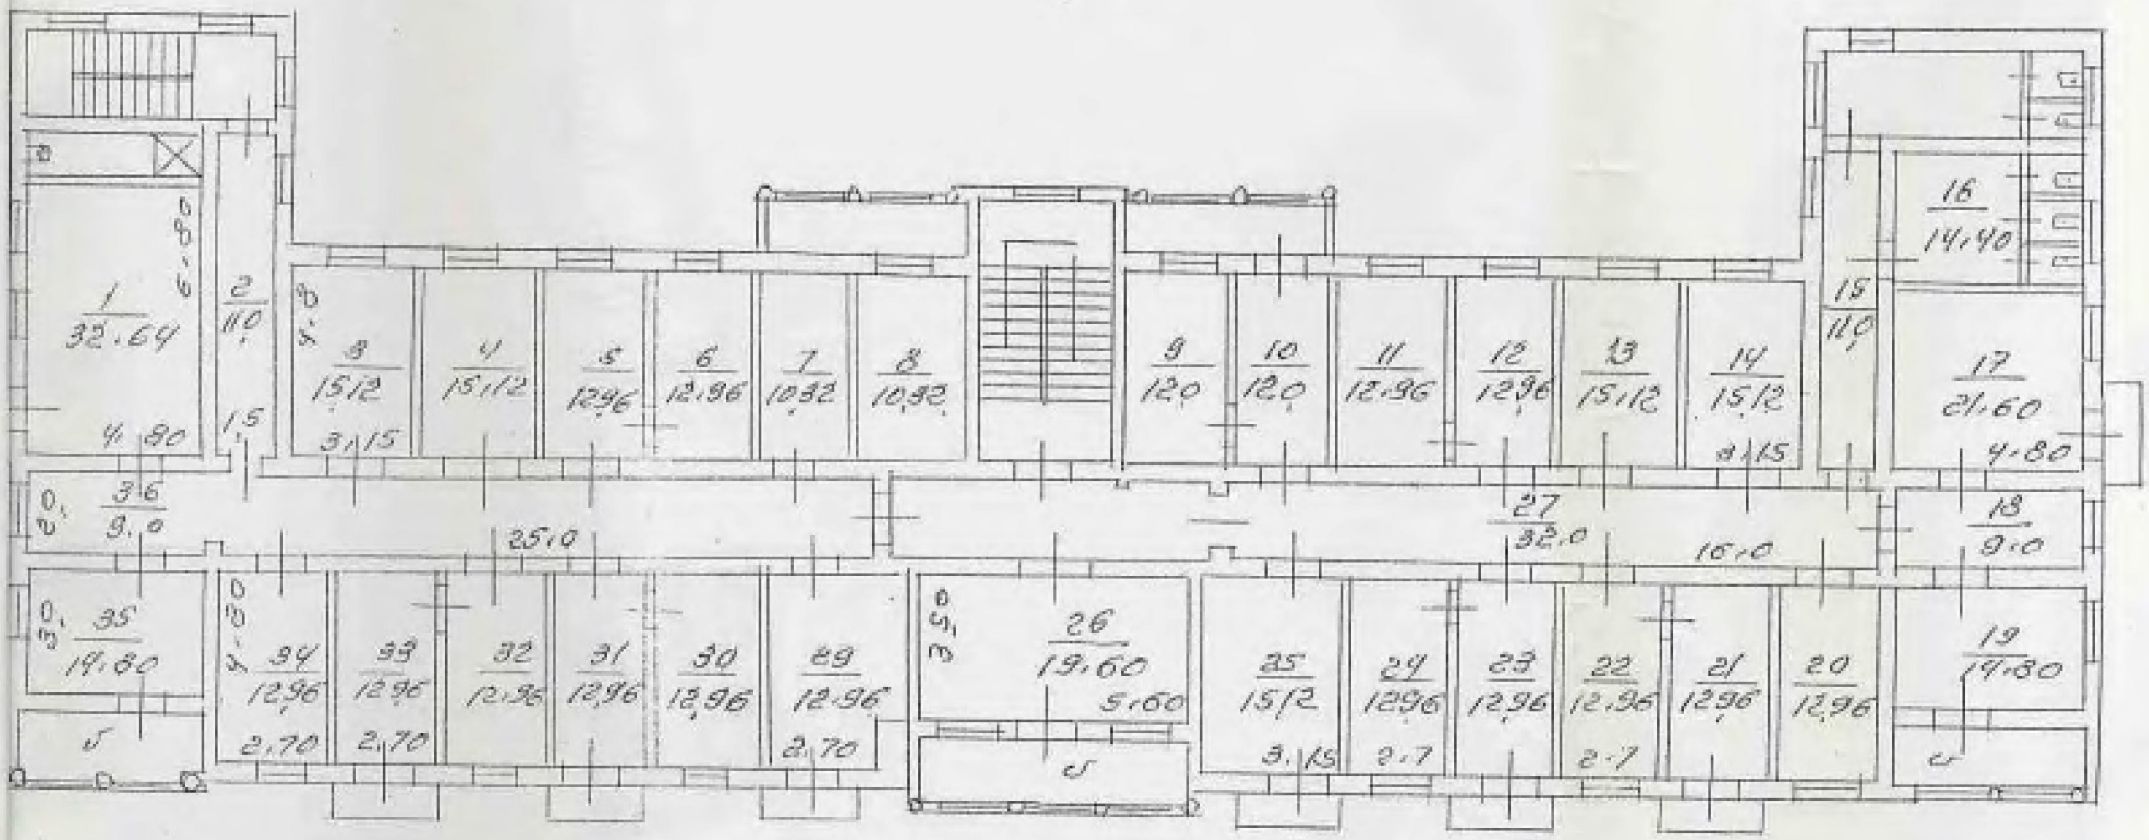
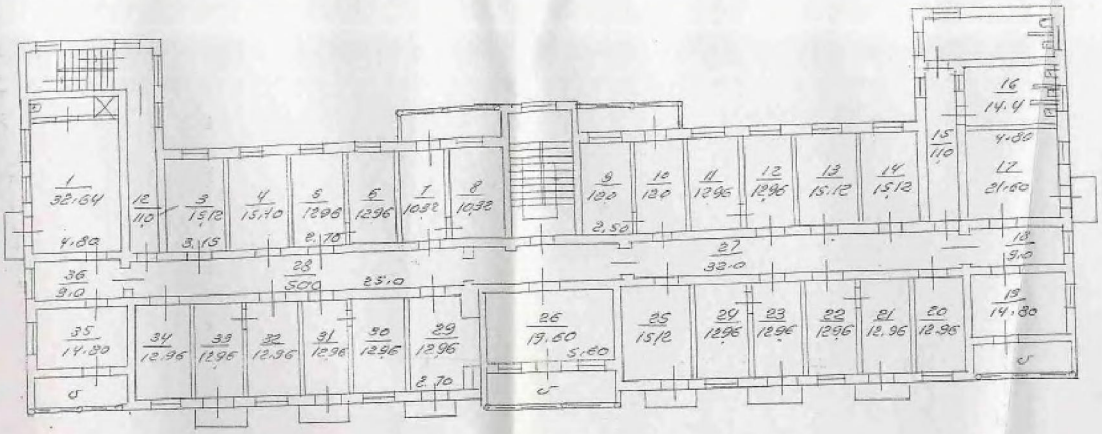

1
20,58
4,90
4,2
2
16,02
3,60
4,50
3
20,02
5,10
4
29,58
5,80
5
11,20
2,20
6
14,25
7,50
7
14,40
3,12
8
18,45
4,10
9
15,75
3,90
10
22,50
5,0
11
11,76
4,2
12
30,140
18,0

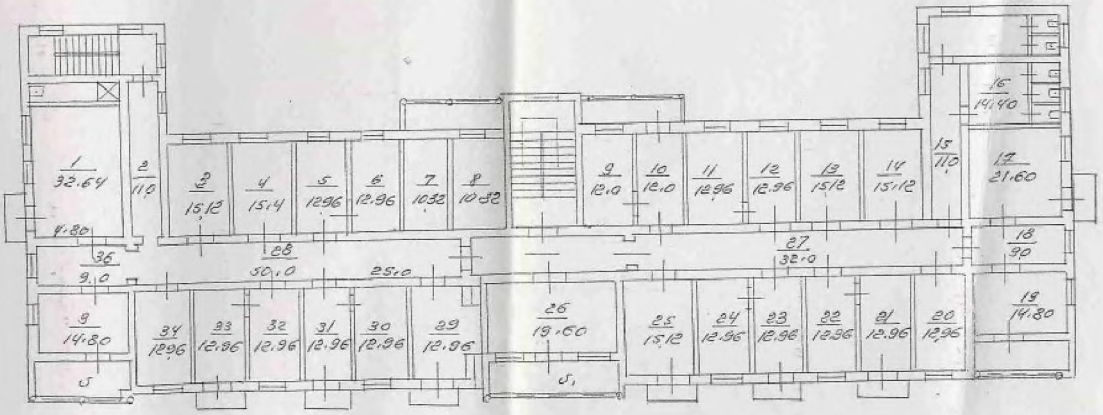

1
32.64
6.00
2
11.0
15
4.80
3
15.12
4
15.12
5
12.96
6
12.96
7
12.96
8
10.32
4.00
9
12.0
10
12.0
11
12.96
12
12.96
13
15.12
14
15.12
3.15
15
11.0
1.5
16
14.40
17
21.60
9.80
18
9.0
16.0
27
32.0
25.0
36
9.0
0.20
35
14.80
34
12.96
2.70
33
12.96
32
12.96
31
12.96
30
12.96
29
12.96
2.70
26
19.60
5.6
25
15.12
3.15
24
12.96
23
12.96
22
12.96
21
12.96
20
12.96
19
14.80

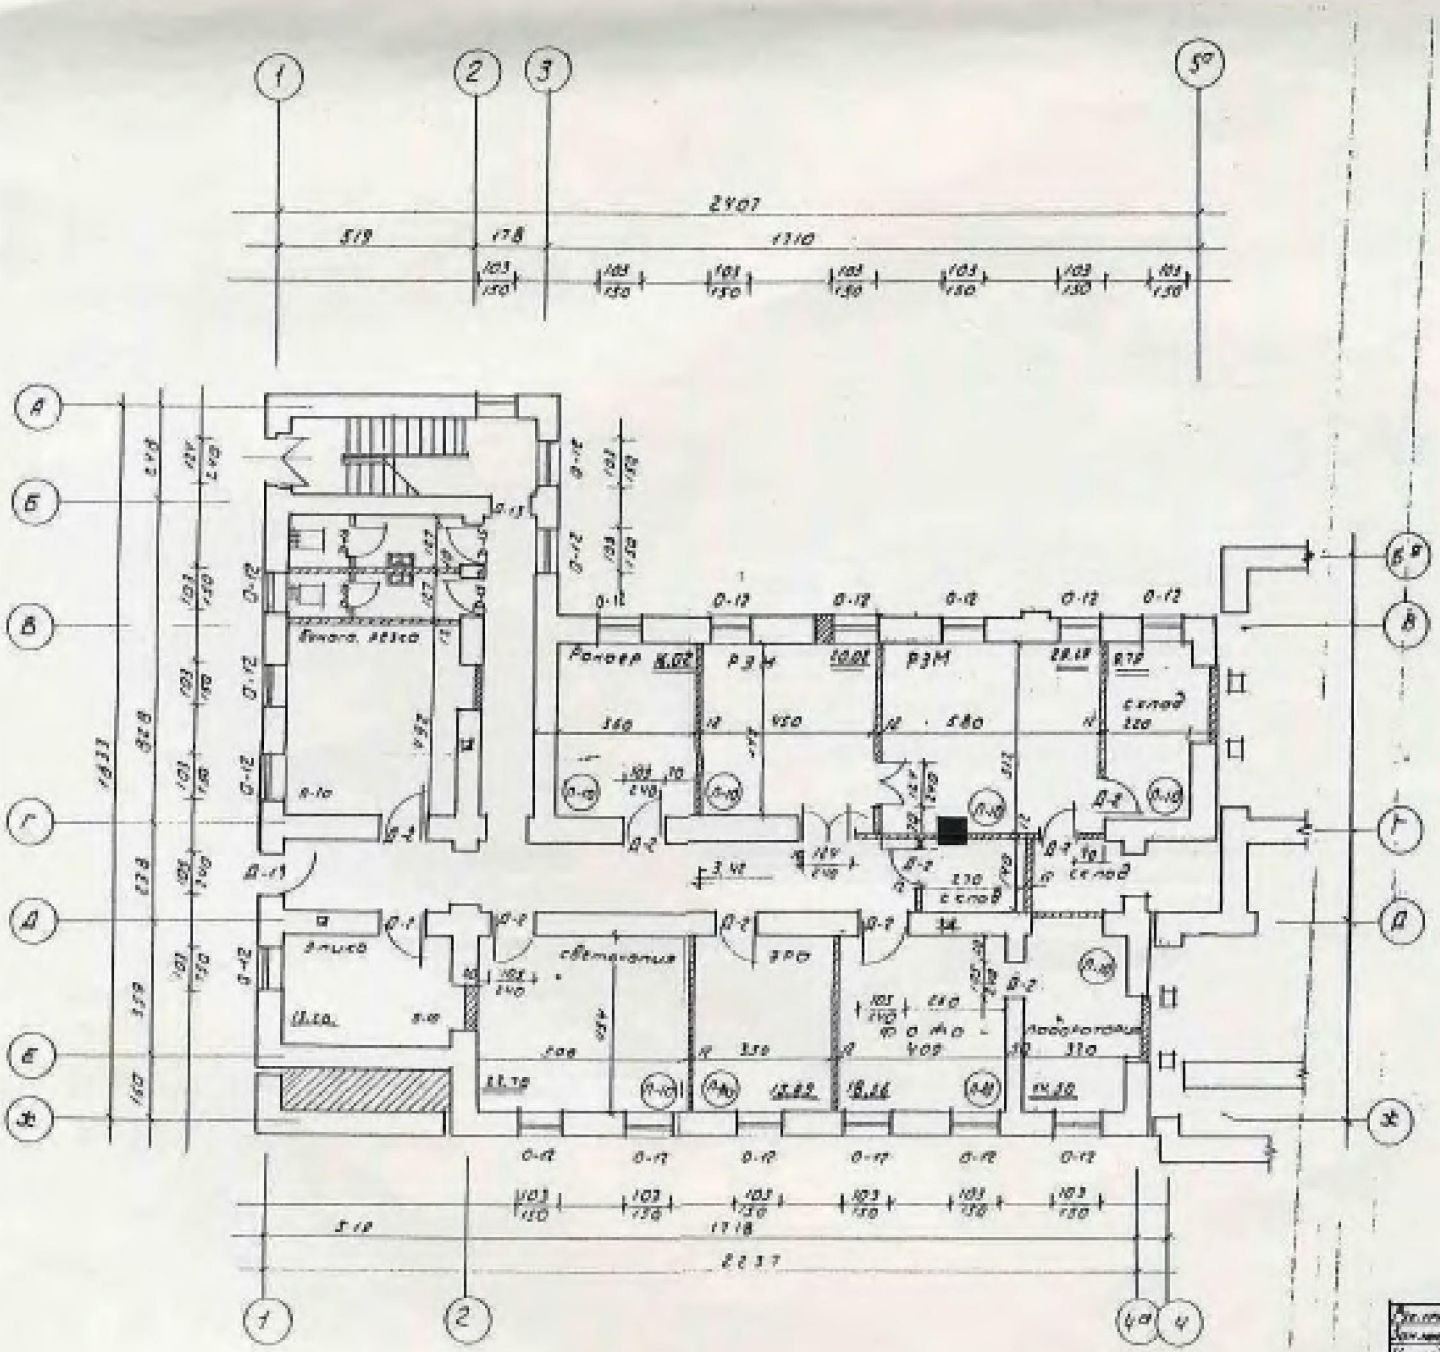

II - этаж
III - этаж

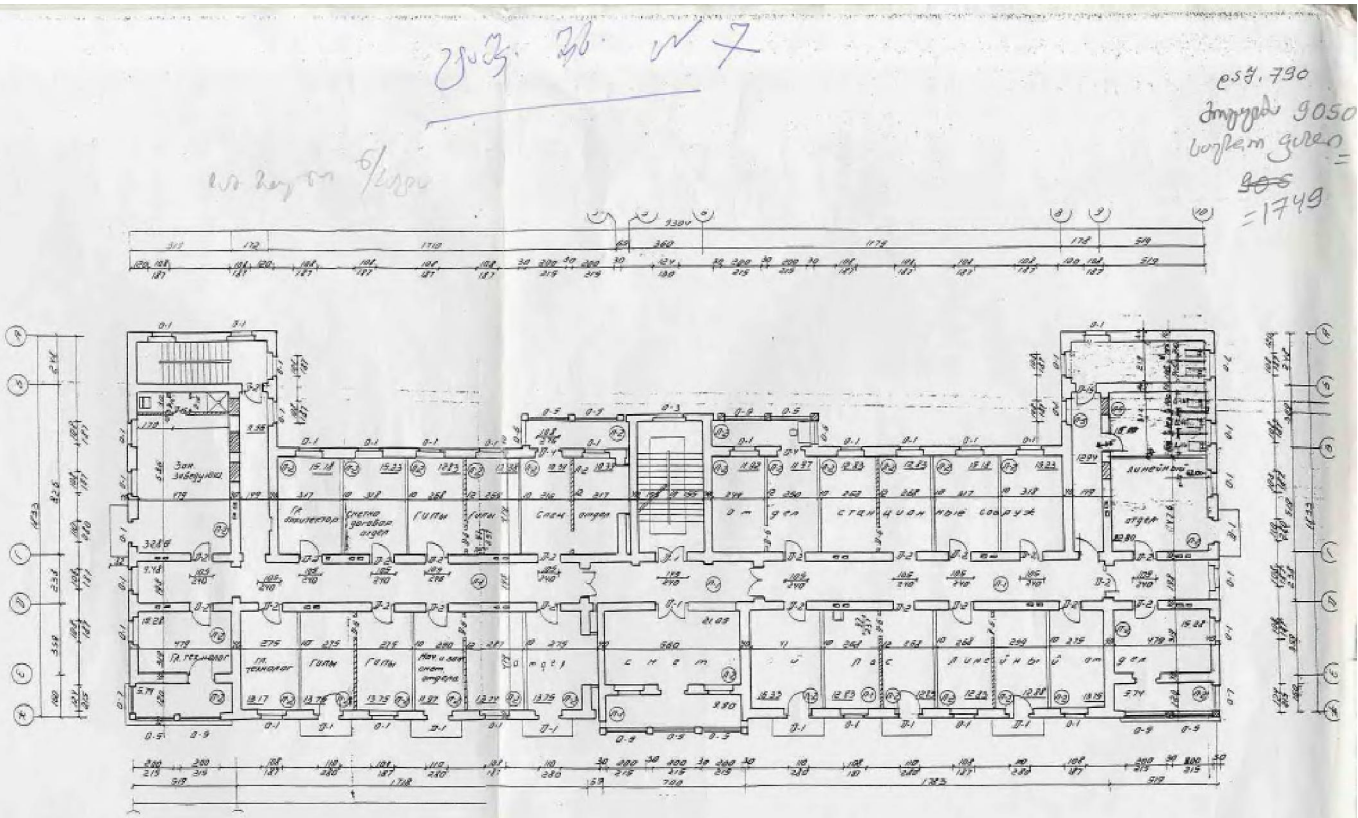

1
20.58
9.20
2
16.02
3.60
3
20.02
4
29.58
5
11.20
6
14.25
12
30.40
11
11.76
10
22.50
5.10
9
15.75
3.50
8
18.45
7.10
7
14.40
3.2
4.5
5.80
2.2
4.50
3.60
4.50
2.80
4.50
1.50
1.50
1.50


1
32,64
4,90
2
11,0
1,5
3
15,12
3,15
4
15,12
5
12,96
6
12,96
7
10,32
8
10,32
9
12,0
10
12,0
11
12,96
12
12,96
13
15,12
14
15,12
3,15
15
11,0
16
14,40
17
21,60
4,80
18
9,0
27
32,0
16,0
25,0
3,6
9,0
35
19,80
34
12,96
2,70
33
12,96
2,70
32
12,96
31
12,96
30
12,96
29
12,96
2,70
26
19,60
5,60
25
15,12
3,15
24
12,96
2,7
23
12,96
22
12,96
2,7
21
12,96
20
12,96
19
19,80


1 32.64
2 11.0
3 15.12
4 15.4
5 12.96
6 12.96
7 10.32
8 10.32
9 12.0
10 12.0
11 12.96
12 12.96
13 15.12
14 15.12
15 11.0
16 14.4
17 21.60
18 9.0
19 14.80
20 12.96
21 12.96
22 12.96
23 12.96
24 12.96
25 15.12
26 19.60
27 32.0
28 50.0
29 12.96
30 12.96
31 12.96
32 12.96
33 12.96
34 12.96
35 14.80
36 9.0


1 32.64
2 11.0
3 15.12
4 15.4
5 12.96
6 12.96
7 10.32
8 10.32
9 12.0
10 12.0
11 12.96
12 12.96
13 15.12
14 15.12
15 11.0
16 14.40
17 21.60
18 9.0
19 14.80
20 12.96
21 12.96
22 12.96
23 12.96
24 12.96
25 15.12
26 19.60
27 32.0
28 50.0
29 12.96
30 12.96
31 12.96
32 12.96
33 12.96
34 12.96
35 14.80
36 9.0


1
2
3
5
2907
519
1718
1310
А
Б
В
Г
Д
Е
Ж
Ранвер
Р3М
Бинарн. зесло
светопрозрачная
Условные об
Существующие
Проектируемые
Обозначение
Планиров
1. Данный лист
2. Все размеры
Копир
Планир



ქ.თბილისის, საბურთალოს რ-ნი, ცაგარელის
ფერდი №17 მი ნაკვთისა და ბაზის სახ-
ელმწიფო ხარისხის და სანორმატივო „ცენტრის"
ფიზ. დასაკუთრების მიწის ნაკვეთის

გეგმა

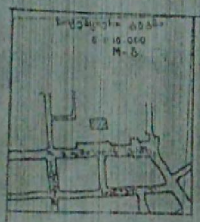
ქ.თბილისის ტექნიკალიზაციის სააგენტოს
1995 წლის 22. ივნისის №49.05 474 დადგენილება

მასშტაბი - 1:500
მიწის ნაკვეთის ფართობი - 5540მ²

არქიტექტურისა და ქალაქის
ტექნიკური ინვენტარიზაციის
საქმეთა დეპარტამენტი

„ფოტოგრამეტრია"
ქ.თბილისის მთავარი არქიტექტორი

ო. ანდღულაძე



50-8-12, 50-7-9;

