
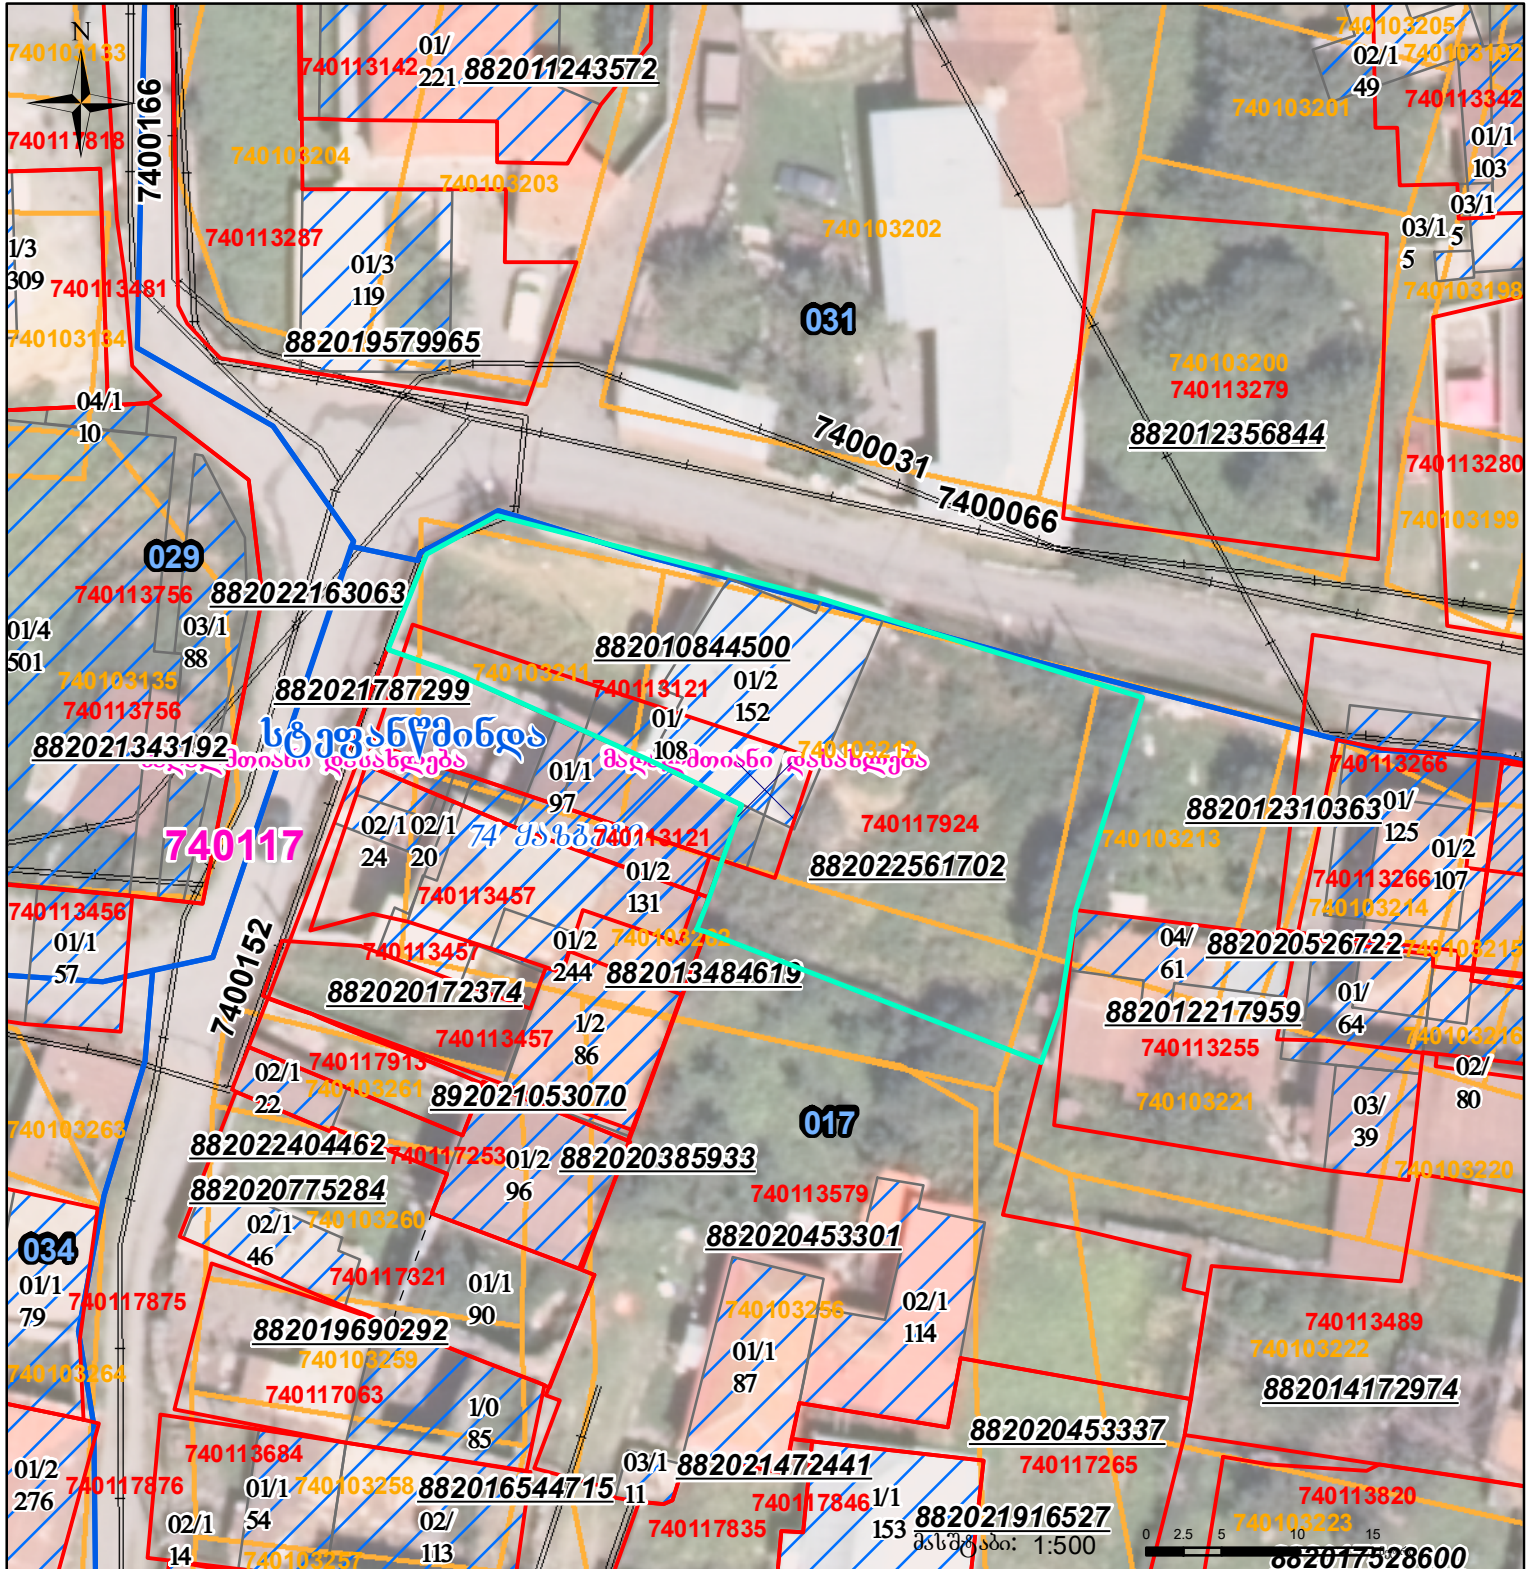



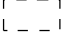
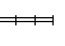


მიწის ნაკვეთის საკადასტრო კოდი: 740117924  
 განცხადების რეგისტრაციის ნომერი: 882022561702  
 მიწის ნაკვეთის ფართობი: 866 კვ.მ.  
 დანიშნულება:  
 მომზადების თარიღი: 07.09.22

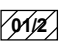

	შენიშნული ნაკვეთი, პირობითი ნომერი/სართულიანობა		კალდეულება		სარეგისტრაციოდ წარმოდგენილი ნაკვეთი
	მიწის ნაკვეთის საკადასტრო საზღვარი		შენიშნული ნაკვეთი		საზოხორციელო ნაკვეთი

UTM (საერთაშორისო) სისტემის კოორდ.