



საკადასტრო გეგმა

საჯარო რეესტრის ეროვნული
სააგენტო

საკადასტრო კოდი: **20.48.12.555**

განცხადების ნომერი: **882025705147**

მომზადების თარიღი: **25/06/2025**


ნაკვეთის დანიშნულება:

ფართობი:

არასასოფლო სამეურნეო

310 კვ.მ (WGS 84 / UTM zone 38N)

309 კვ.მ (WGS 84 / UTM zone 37N)

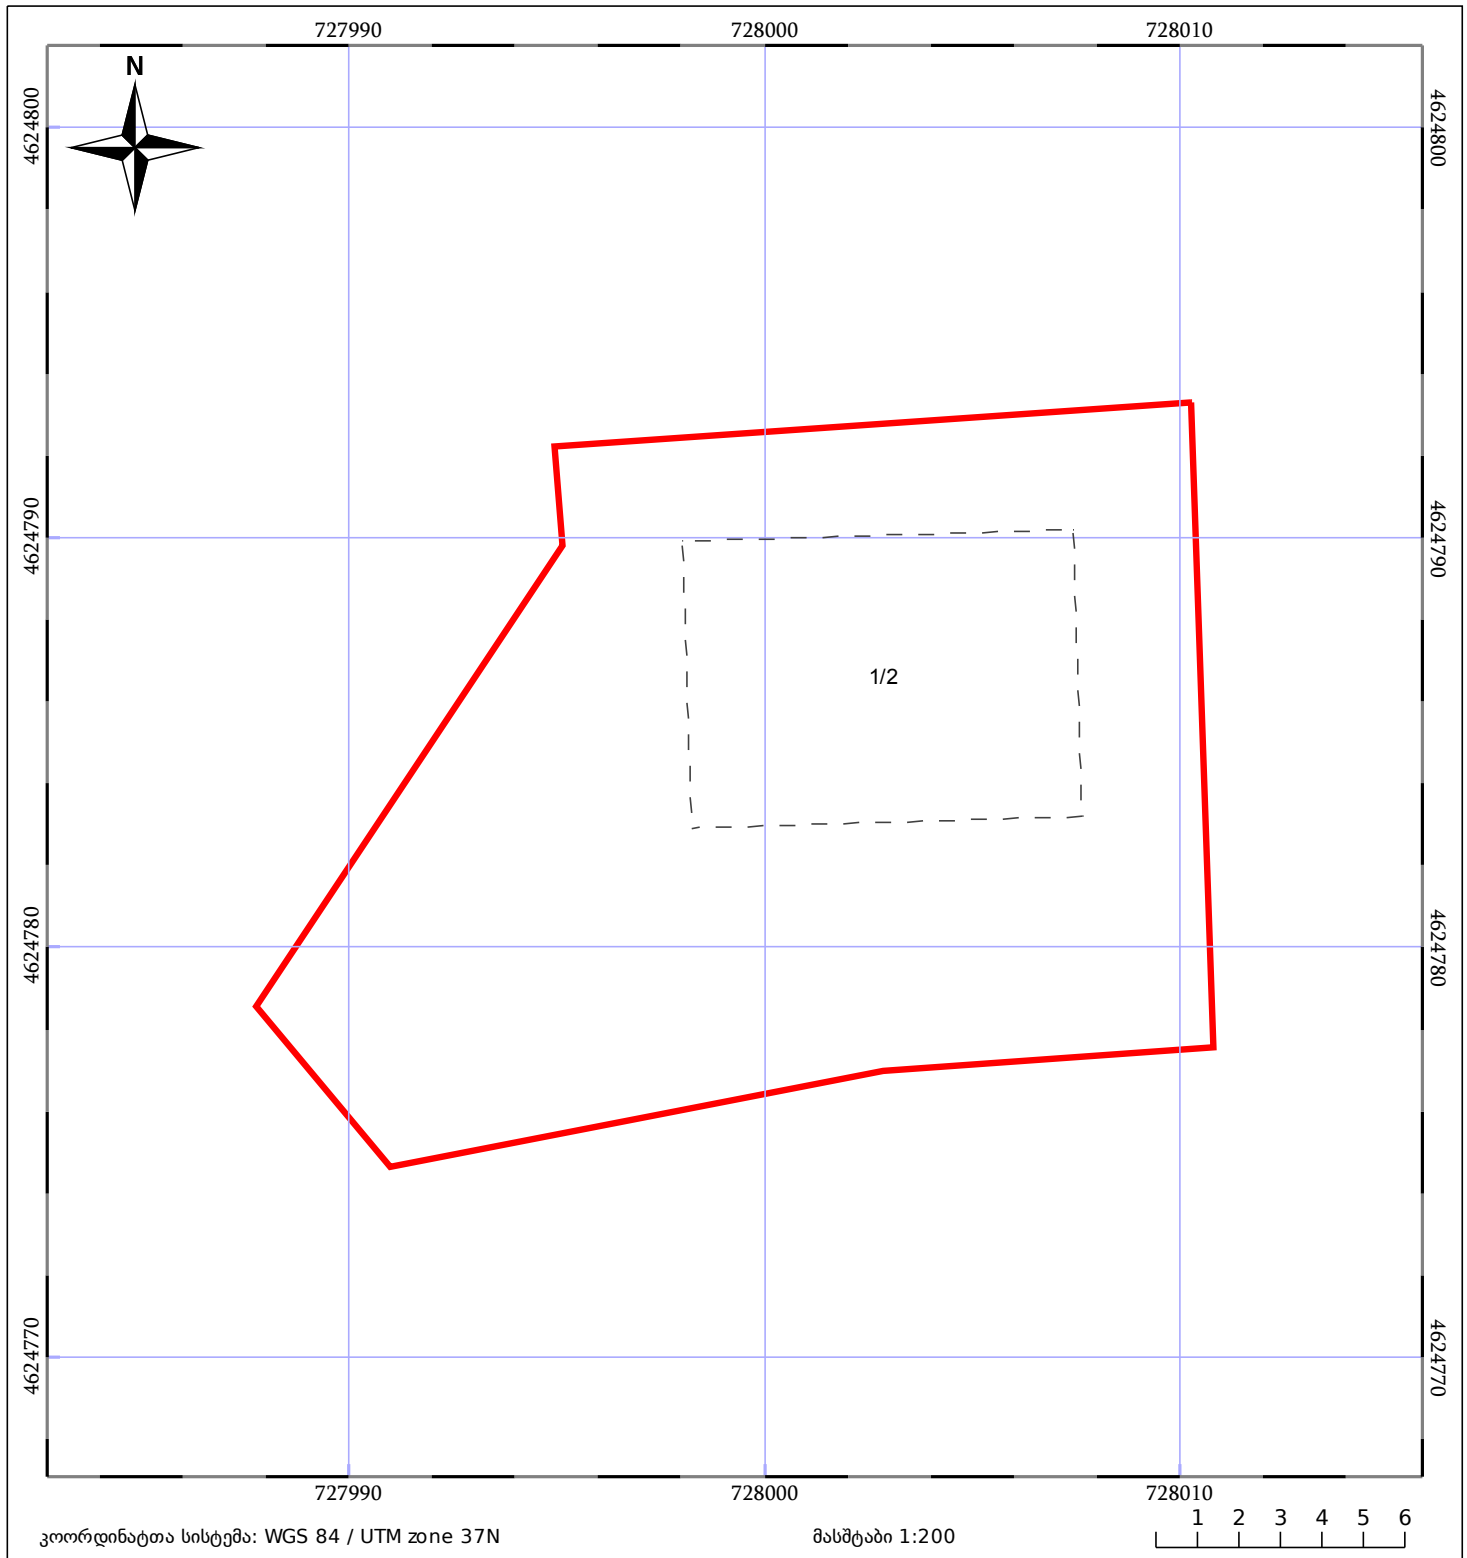

05/25	მშენებარე ნაგებობა		ნაკვეთის საკადასტრო საზღვარი	05/25	შენობა/ნაგებობა
	საზღვრის ნაგებობა		ტყის ფონდი		ვალდებულება