




საჯარო რეგისტრის
ეროვნული სააგენტო

საქართველოს იუსტიციის სამინისტრო
საჯარო რეგისტრის ეროვნული სააგენტო

საკადასტრო გეგმა

მიწის ნაკვეთის საკადასტრო კოდი: 01.15.05.090.014
განცხადების რეგისტრაციის ნომერი: 882011066710
მიწის ნაკვეთის ფართობი: 27 კვ.მ.
დანიშნულება: არასასოფლო-სამეურნეო
მომზადების თარიღი 21.02.11

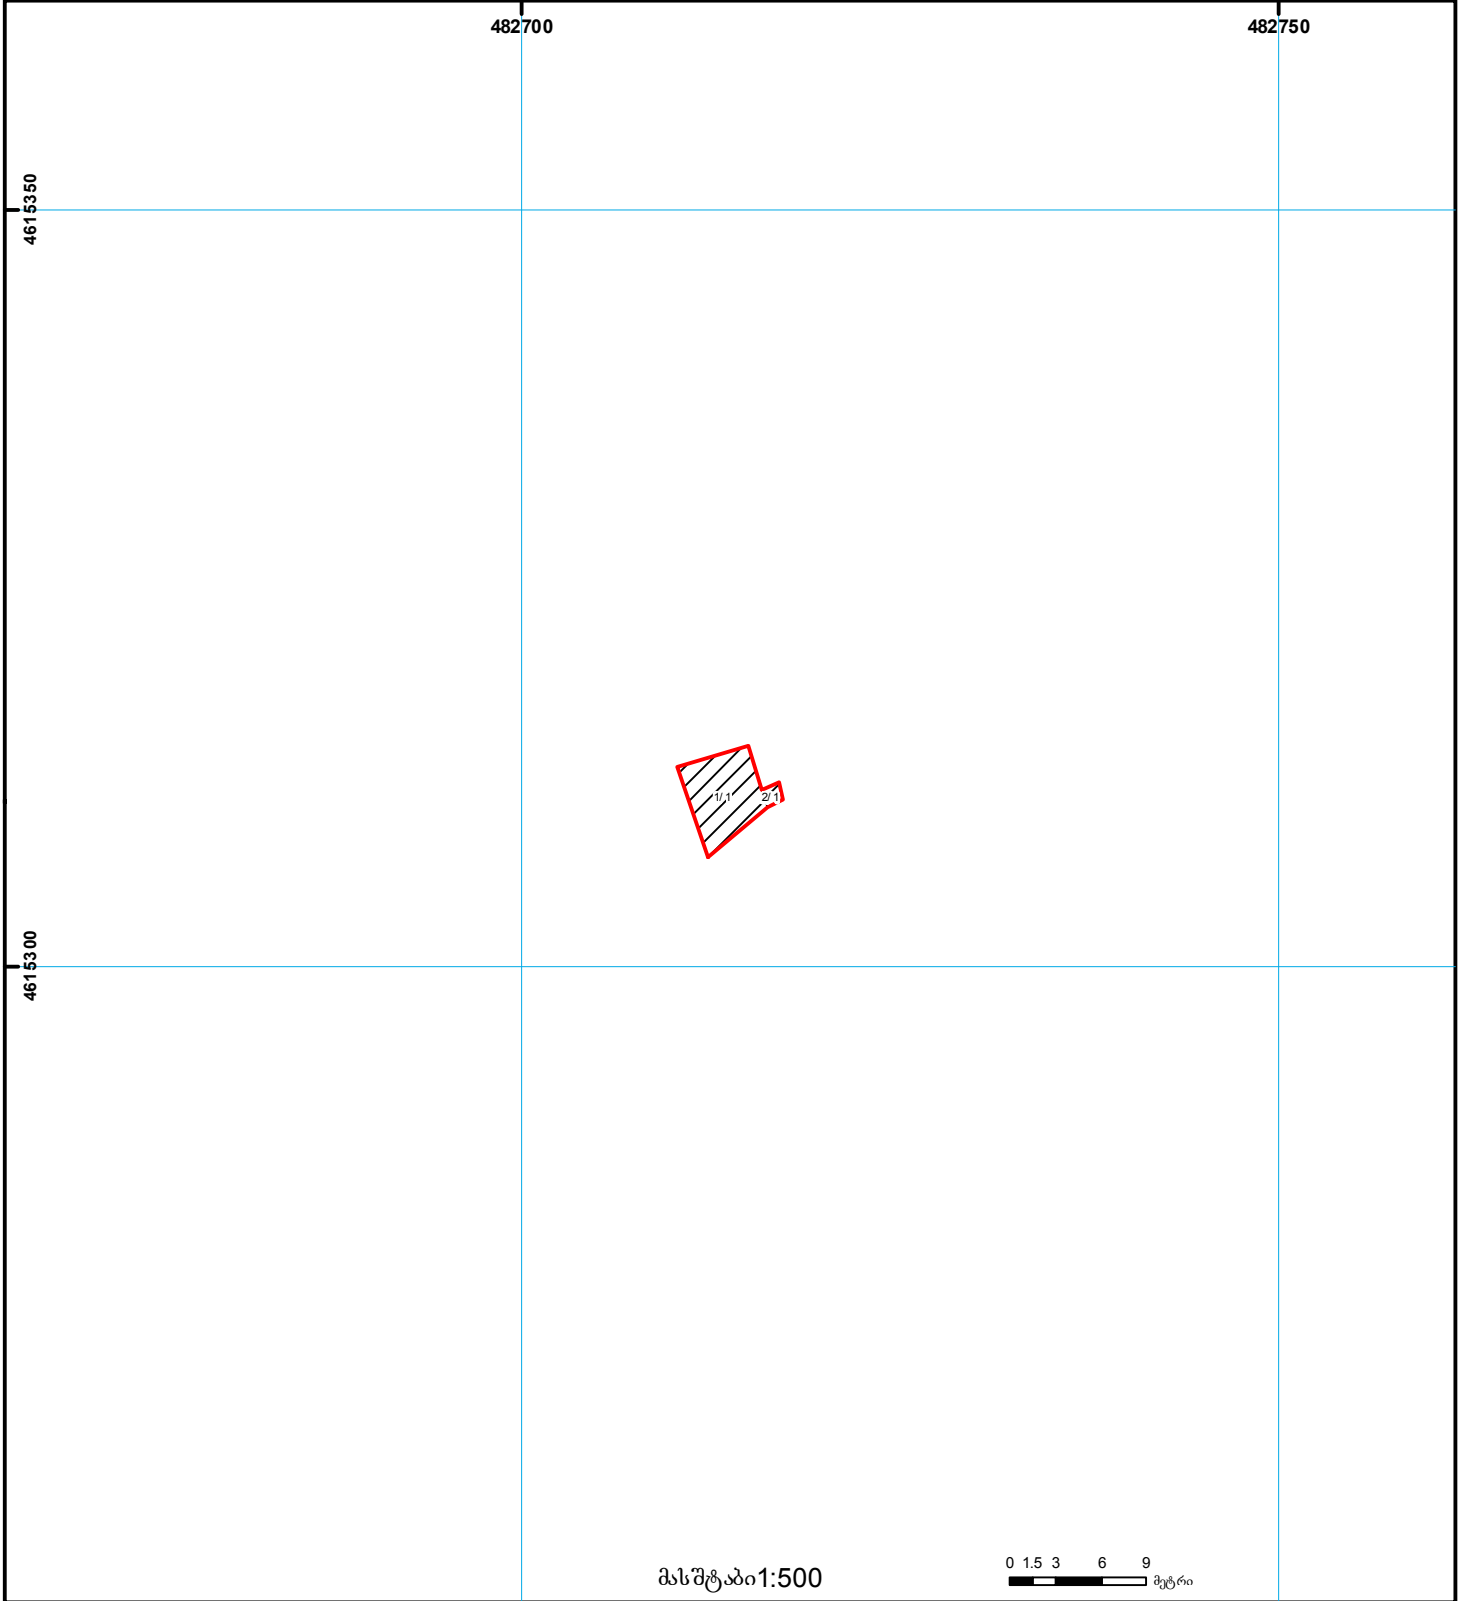

მასშტაბი 1:500

0 1.5 3 6 9 მეტრი

- | | | | | | | |
|--|---|--|--------------------|--|----------------------|---|
| | შენიშნა-ნაგებობა,
პირობითი ნომერი/სართულიანობა | | ვალდებულება | | საზღვრივი ნაგებობა |
000 (საერთაშორისო)
UTM სისტემის კოორდ. |
| | მიწის ნაკვეთის საკადასტრო საზღვარი | | მშენებარე ნაგებობა | | მიწის ქვეშა ნაგებობა | |