




საქართველოს იუსტიციის მინისტრო
საჯარო რეგისტრაციის ეროვნული სააგენტო

საჯარო რეგისტრაციის ეროვნული სააგენტო

საკადასტრო გეგმა

მიწის ნაკვეთის საკადასტრო კოდი: 01.12.13.087.018
განცხადების რეგისტრაციის ნომერი: 882009215208
მიწის ნაკვეთის ფართობი: 370 კვ.მ.
დანიშნულება: არასასოფლო-სამეურნეო
მომზადების თარიღი 19.08.09

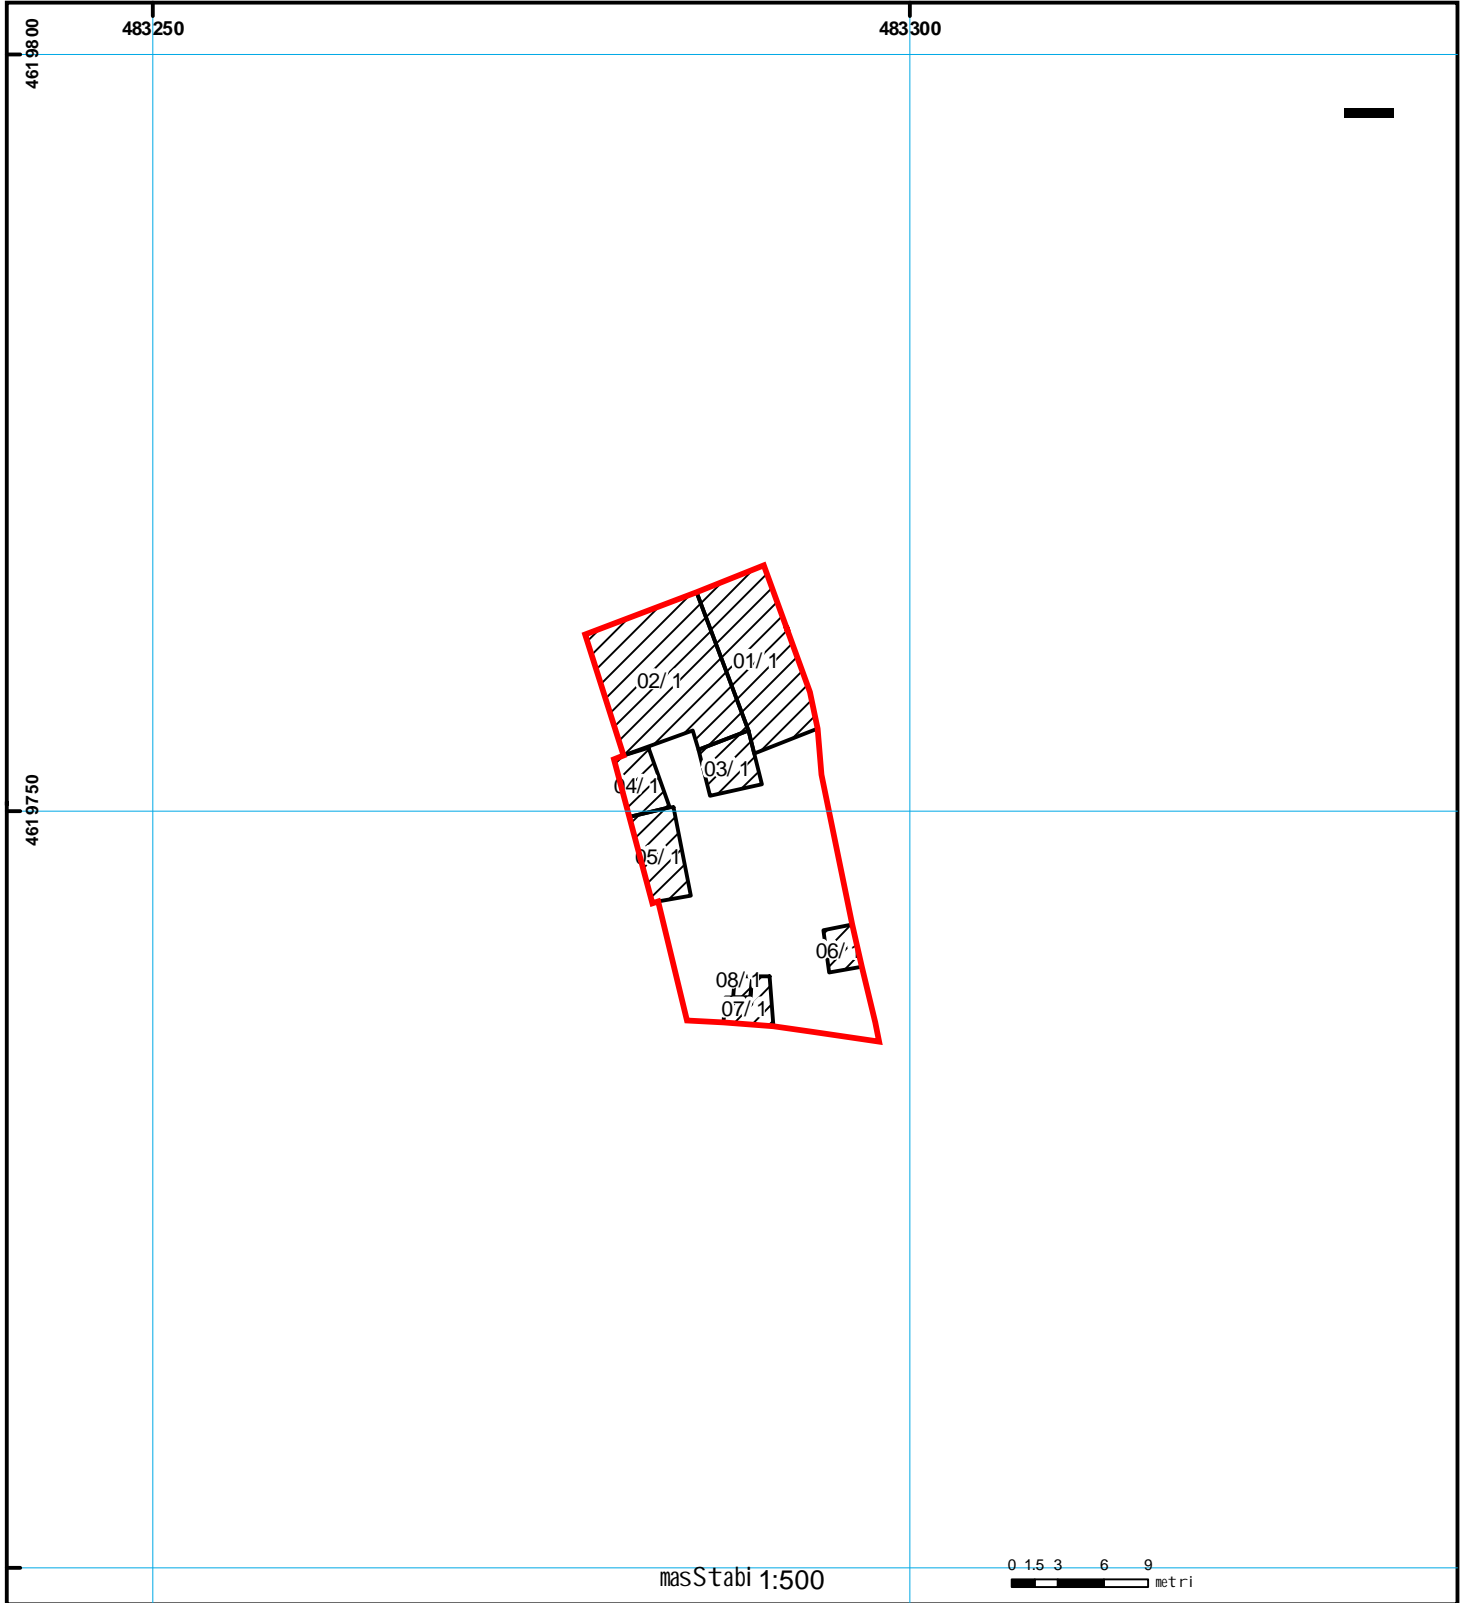

	სენობა-ნაგებობა, პირობითი ნომერი/სართულიანობა		ვალდებულება		ხაზობრივი ნაგებობა	 UTM (საერთაშორისო) სისტემის კოორდ.
	მიწის ნაკვეთის საკადასტრო საზღვარი		მსენებარე ნაგებობა			