


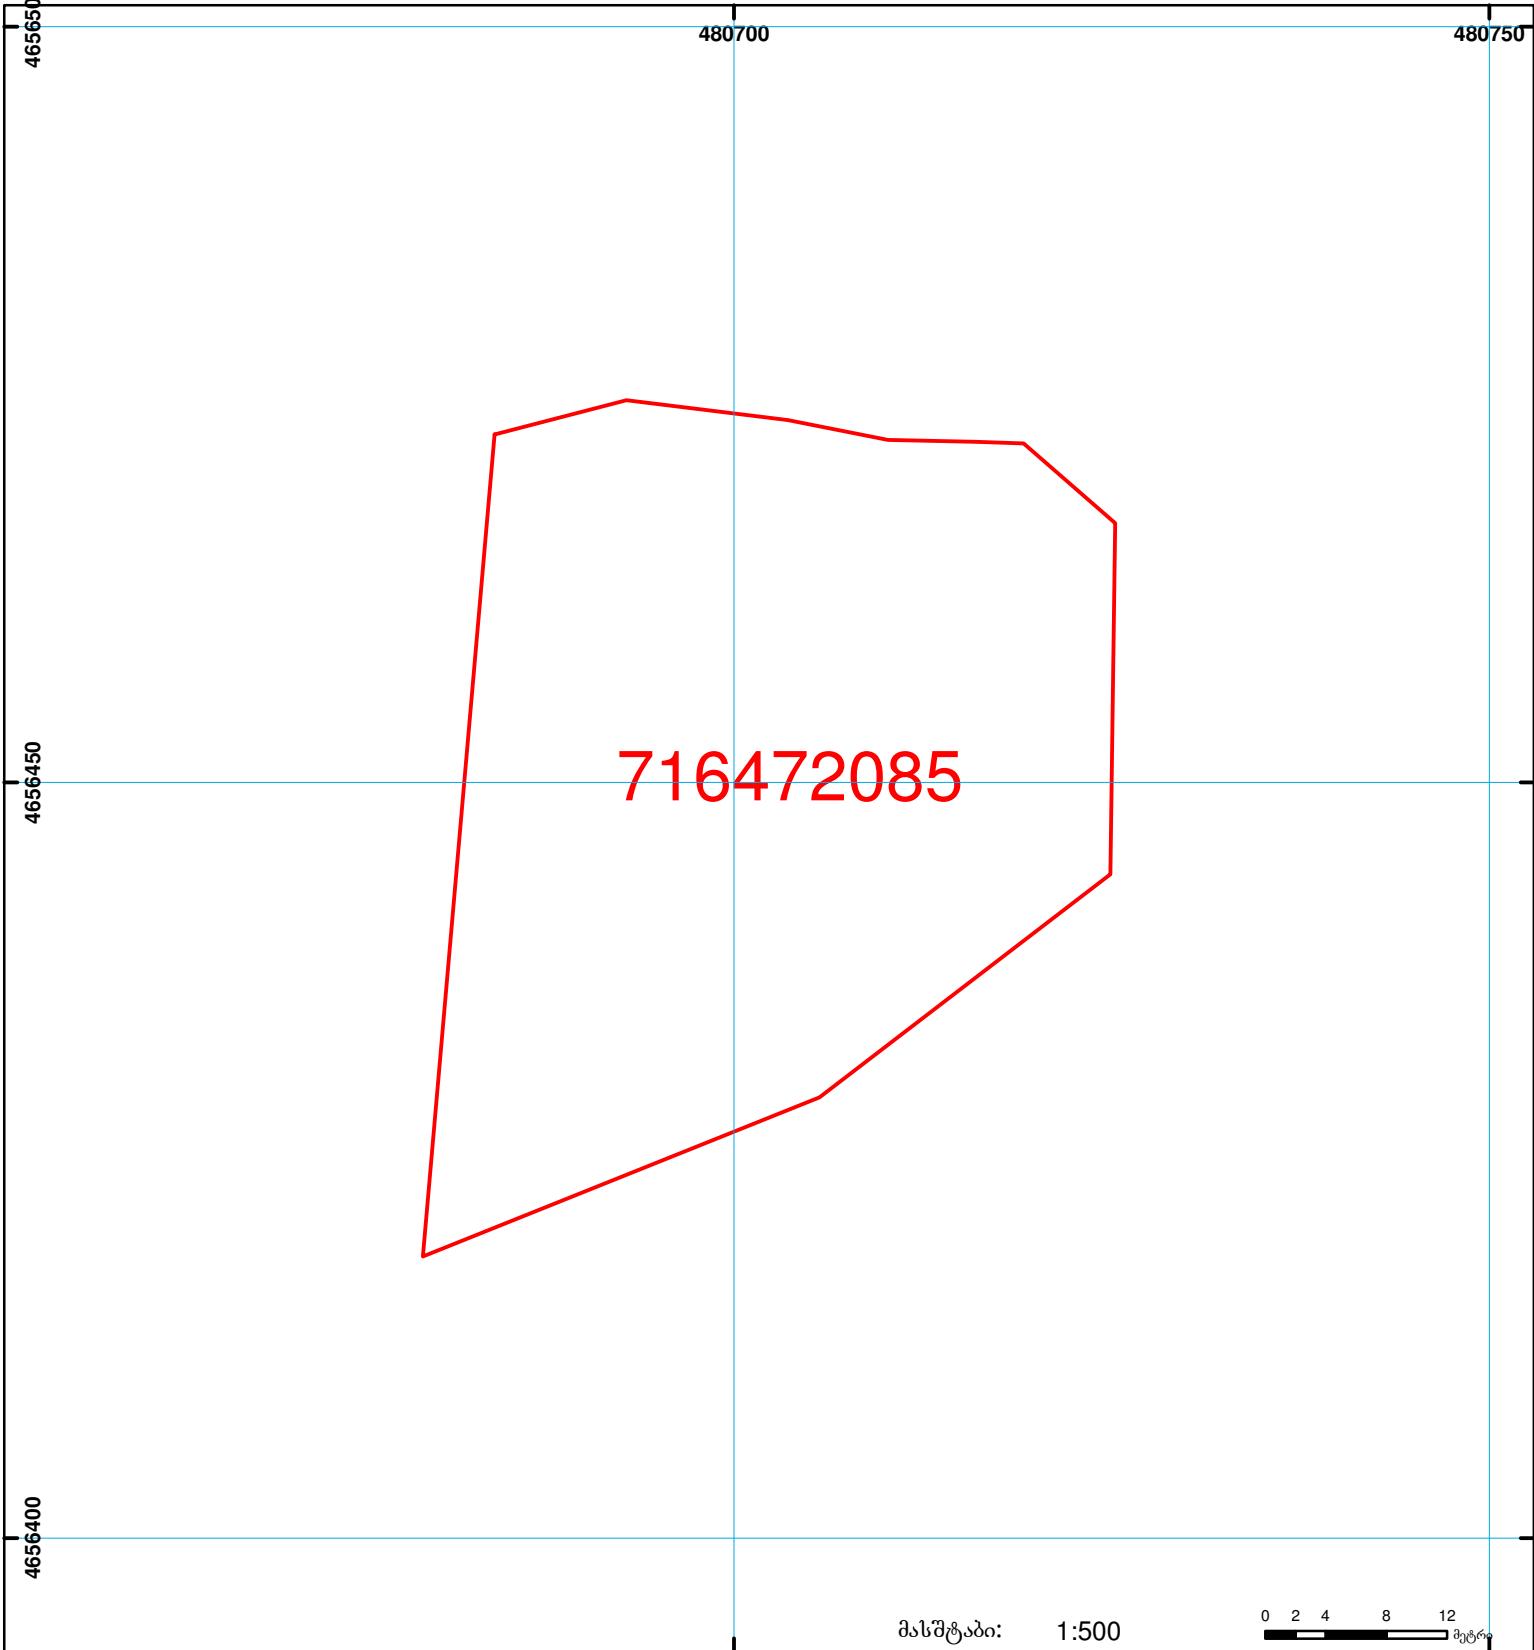

საჯარო რეესტრის ეროვნული სააგენტოს
 ღუშეთის სარეგისტრაციო სამსახური
საკადასტრო გეგმა

მიწის ნაკვეთის საკადასტრო კოდი: 71 64 72 085
 განცხადების რეგისტრაციის ნომერი: 882009129201
 მიწის ნაკვეთის ფართობი: 1876 კვ.მ.
 დანიშნულება:
 კატეგორია: სასოფლო-სამეურნეო
 მომზადების თარიღი: 11.05.09



	შენიშვნა-ნაგებობა, პირობითი ნომერი/სართულიანობა		ვაღდებულება		საზობრივი ნაგებობა
	მიწის ნაკვეთის საკადასტრო საზღვარი		მშენებარე ნაგებობა		

00:0
0.00
UTM (საერთაშორისო) სისტემის კოორდ.