




# საკადასტრო გეგმა

საჯარო რეგისტრის ეროვნული  
სააგენტო

საკადასტრო კოდი: **01.72.14.032.146**  
განცხადების ნომერი: **882024874657**  
მომზადების თარიღი: **14/11/2024**

ნაკვეთის დანიშნულება: **სასოფლო-სამეურნეო(საკარმიდამო)**  
ფართობი: **1601 კვ.მ (WGS 84 / UTM zone 38N)**

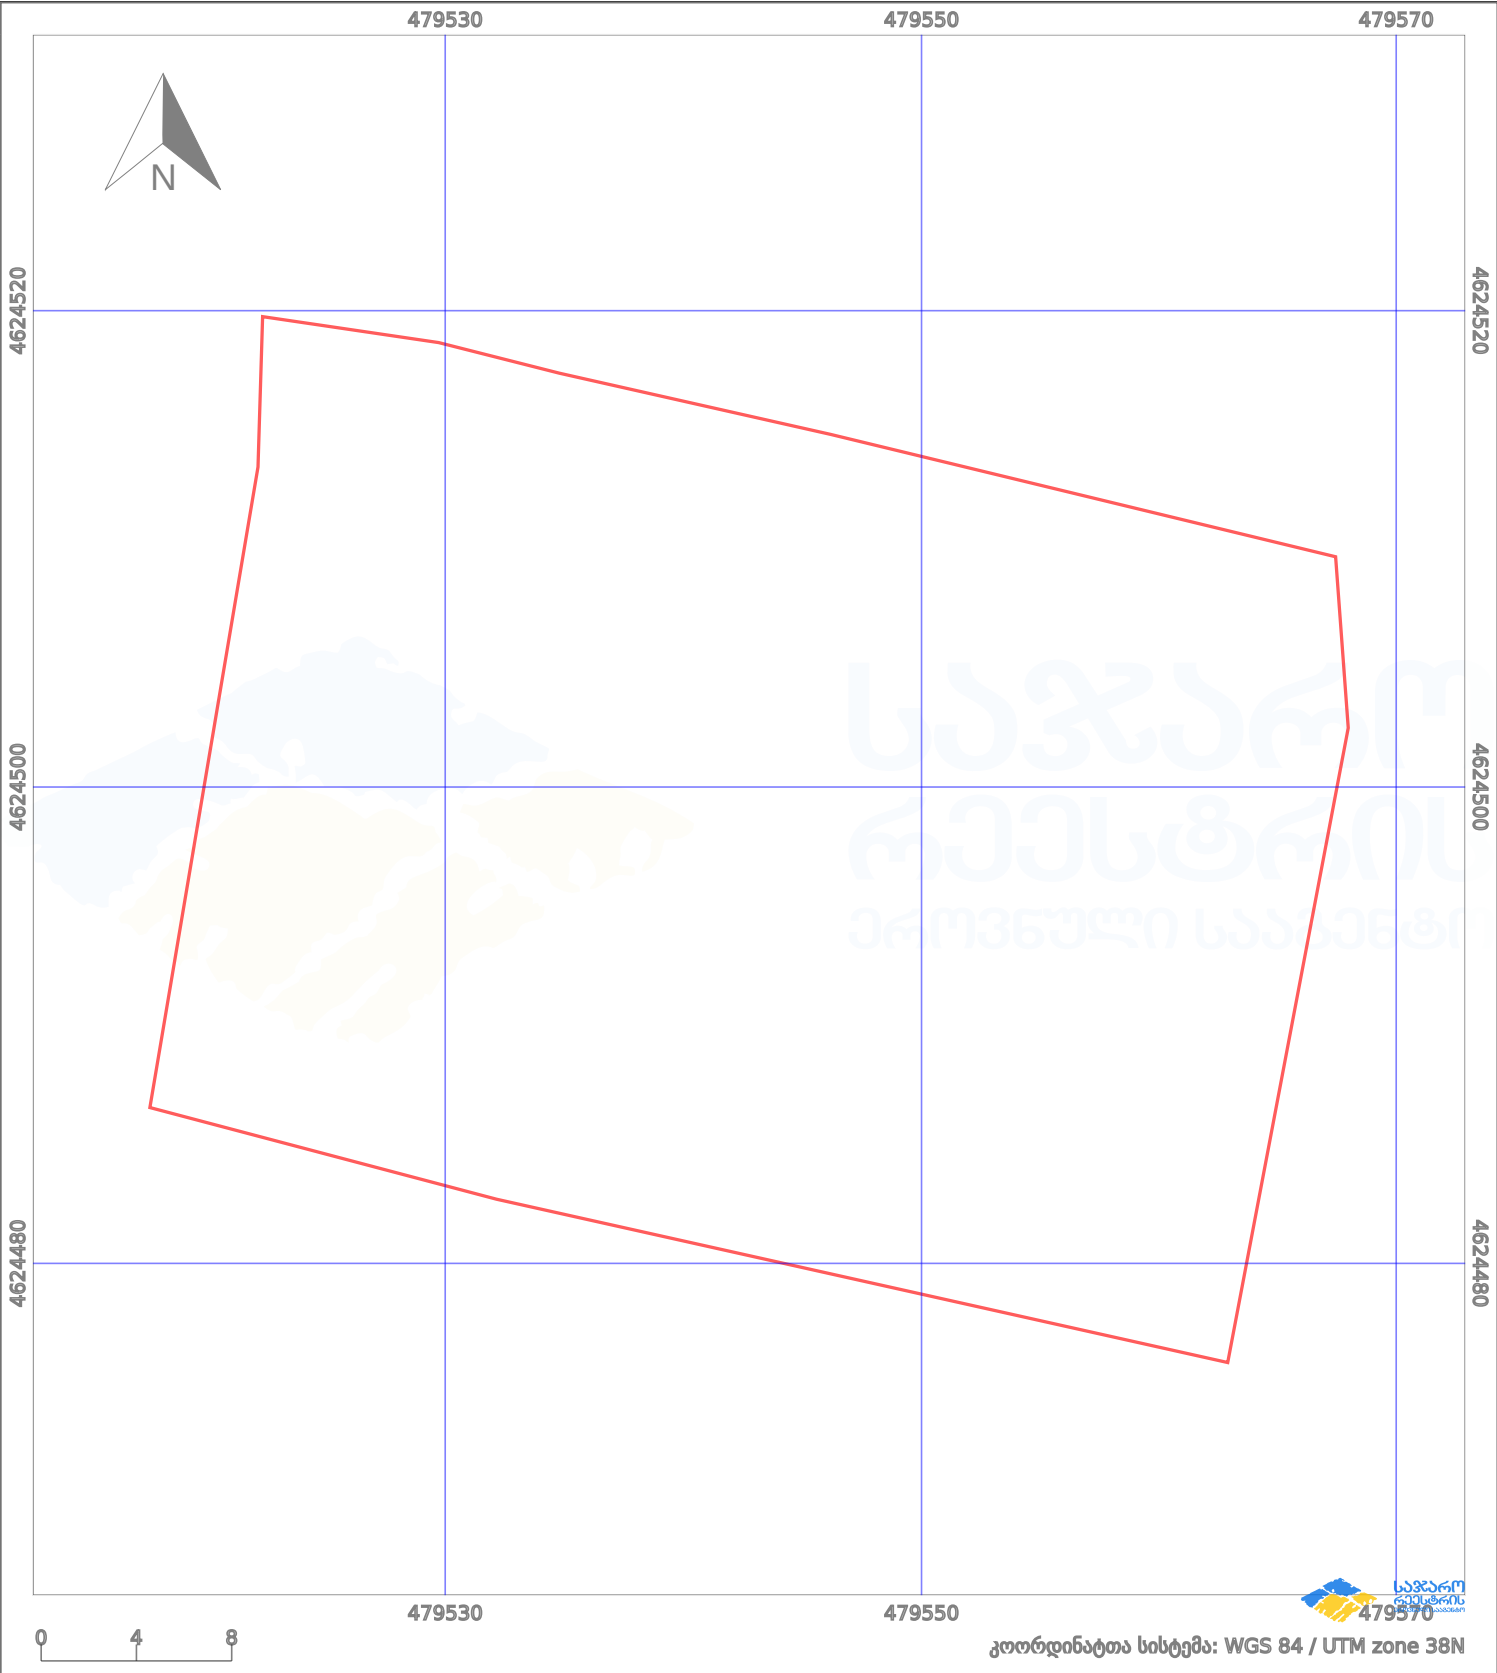

|                      |                         |  |                    |  |                    |
|----------------------|-------------------------|--|--------------------|--|--------------------|
| პირობითი აღნიშვნები: |                         |  |                    |  |                    |
|                      | ნაკვეთის საზღვარი       |  | მშენებარე ნაგებობა |  | აშენებული ნაგებობა |
|                      | საზოგადოებრივი ნაგებობა |  | ტყის ფონდი         |  | ვალდებულება        |
|                      |                         |  |                    |  | ქარსაფარი ბოლი     |