



საკადასტრო გეგმა

საჯარო რეესტრის ეროვნული
სააგენტო

საკადასტრო კოდი: 72.13.10.738

ნაკვეთის დანიშნულება:


სასოფლო-სამეურნეო

განცხადების ნომერი: 882016756073

ფართობი:

400 კვ.მ (WGS 84 / UTM zone 38N)

მომზადების თარიღი: 07/11/2016

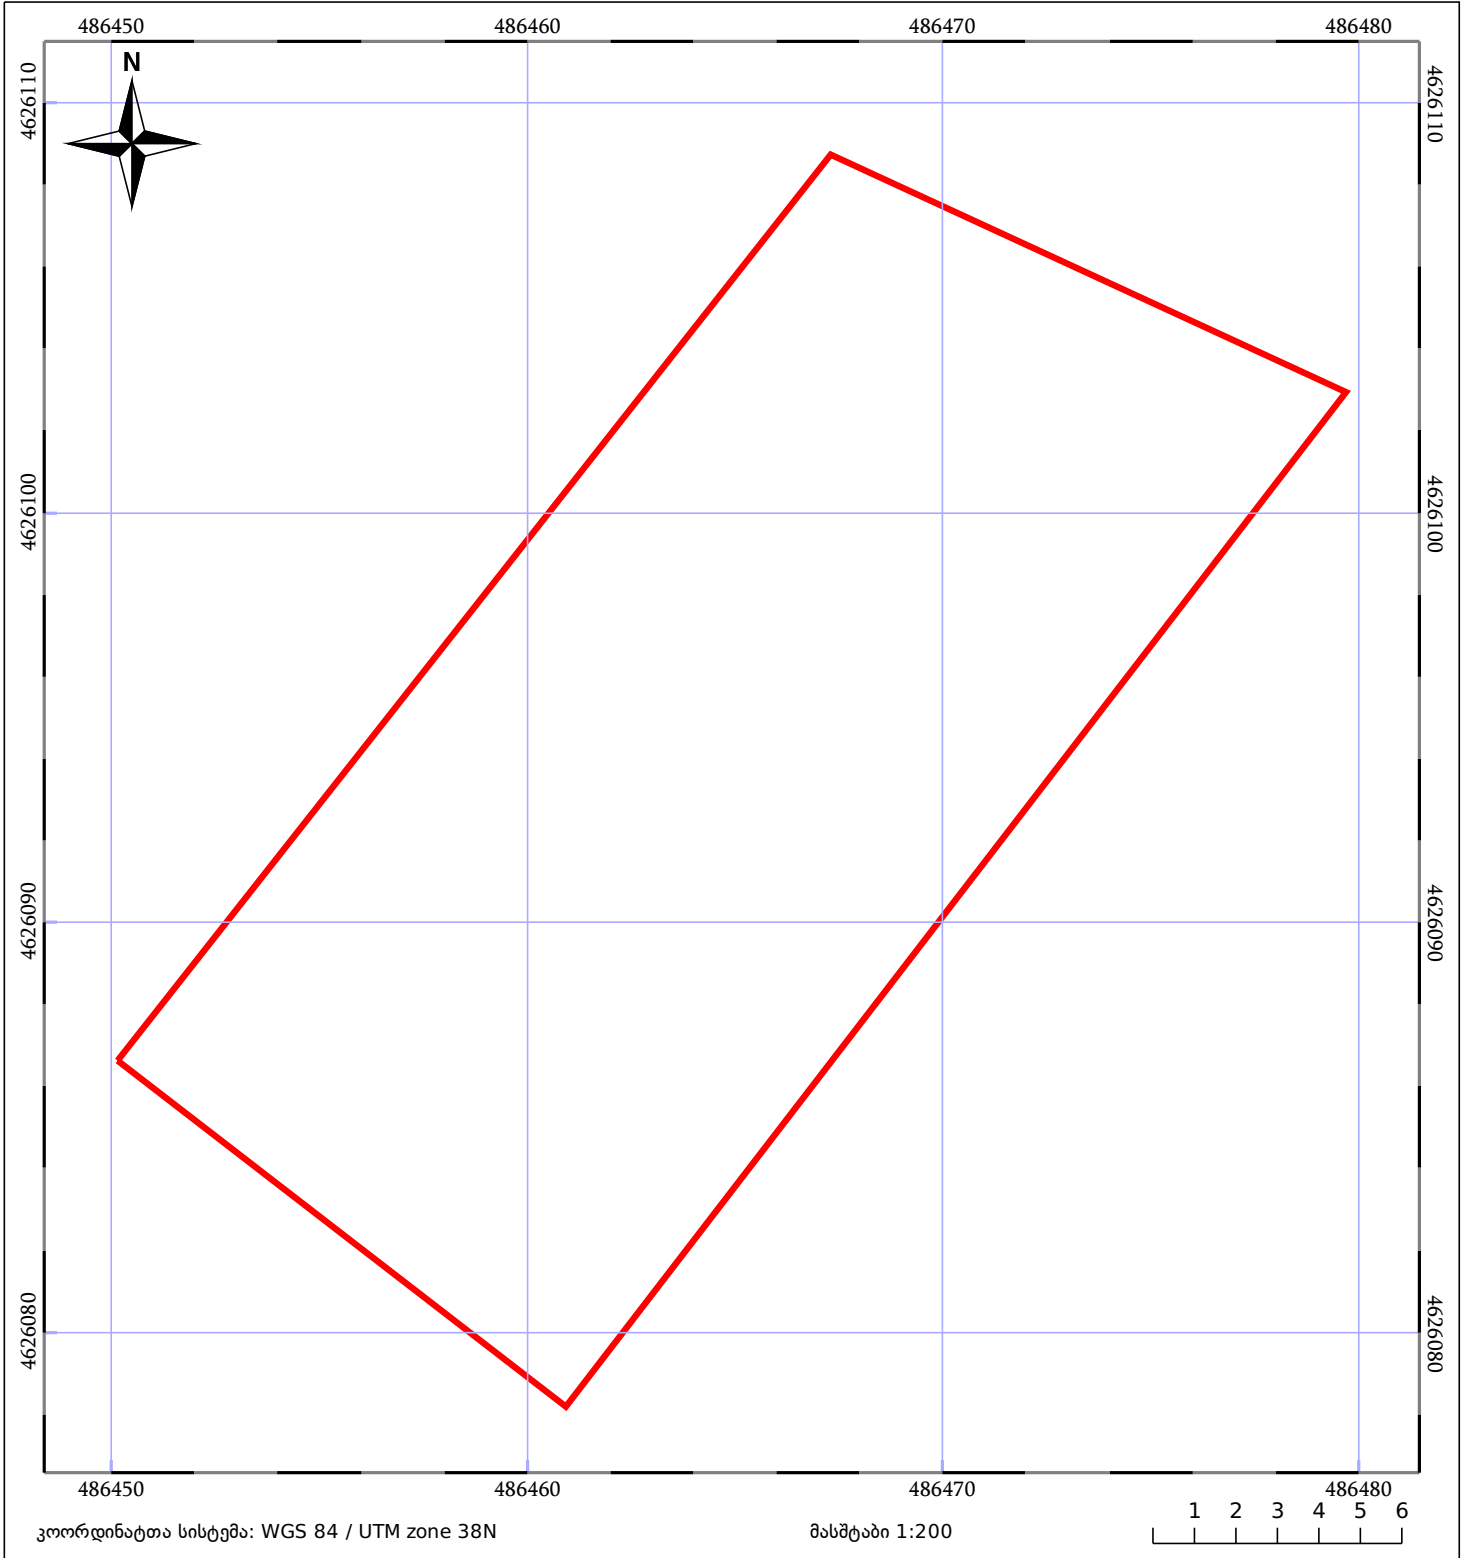

	ნაკვეთის საკადასტრო საზღვარი		ხაზობრივი ნაკვეთობა		ტყის ფონდი
	შენობა/ნაკვეთობა		მშენებარე ნაკვეთობა		ვალდებულება