




საქართველოს იუსტიციის სამინისტრო  
საჯარო რეგისტრის ეროვნული სააგენტო

საკადასტრო გეგმა

მიწის ნაკვეთის საკადასტრო კოდი:  
ბანცხალების რეგისტრაციის ნომერი:  
მიწის ნაკვეთის ფართობი:  
ღანიშნულება:  
მომზადების თარიღი:

81 12 12 876  
882010556242  
4001 კვ.მ.  
სასოფლო-სამეურნეო  
15.04.10

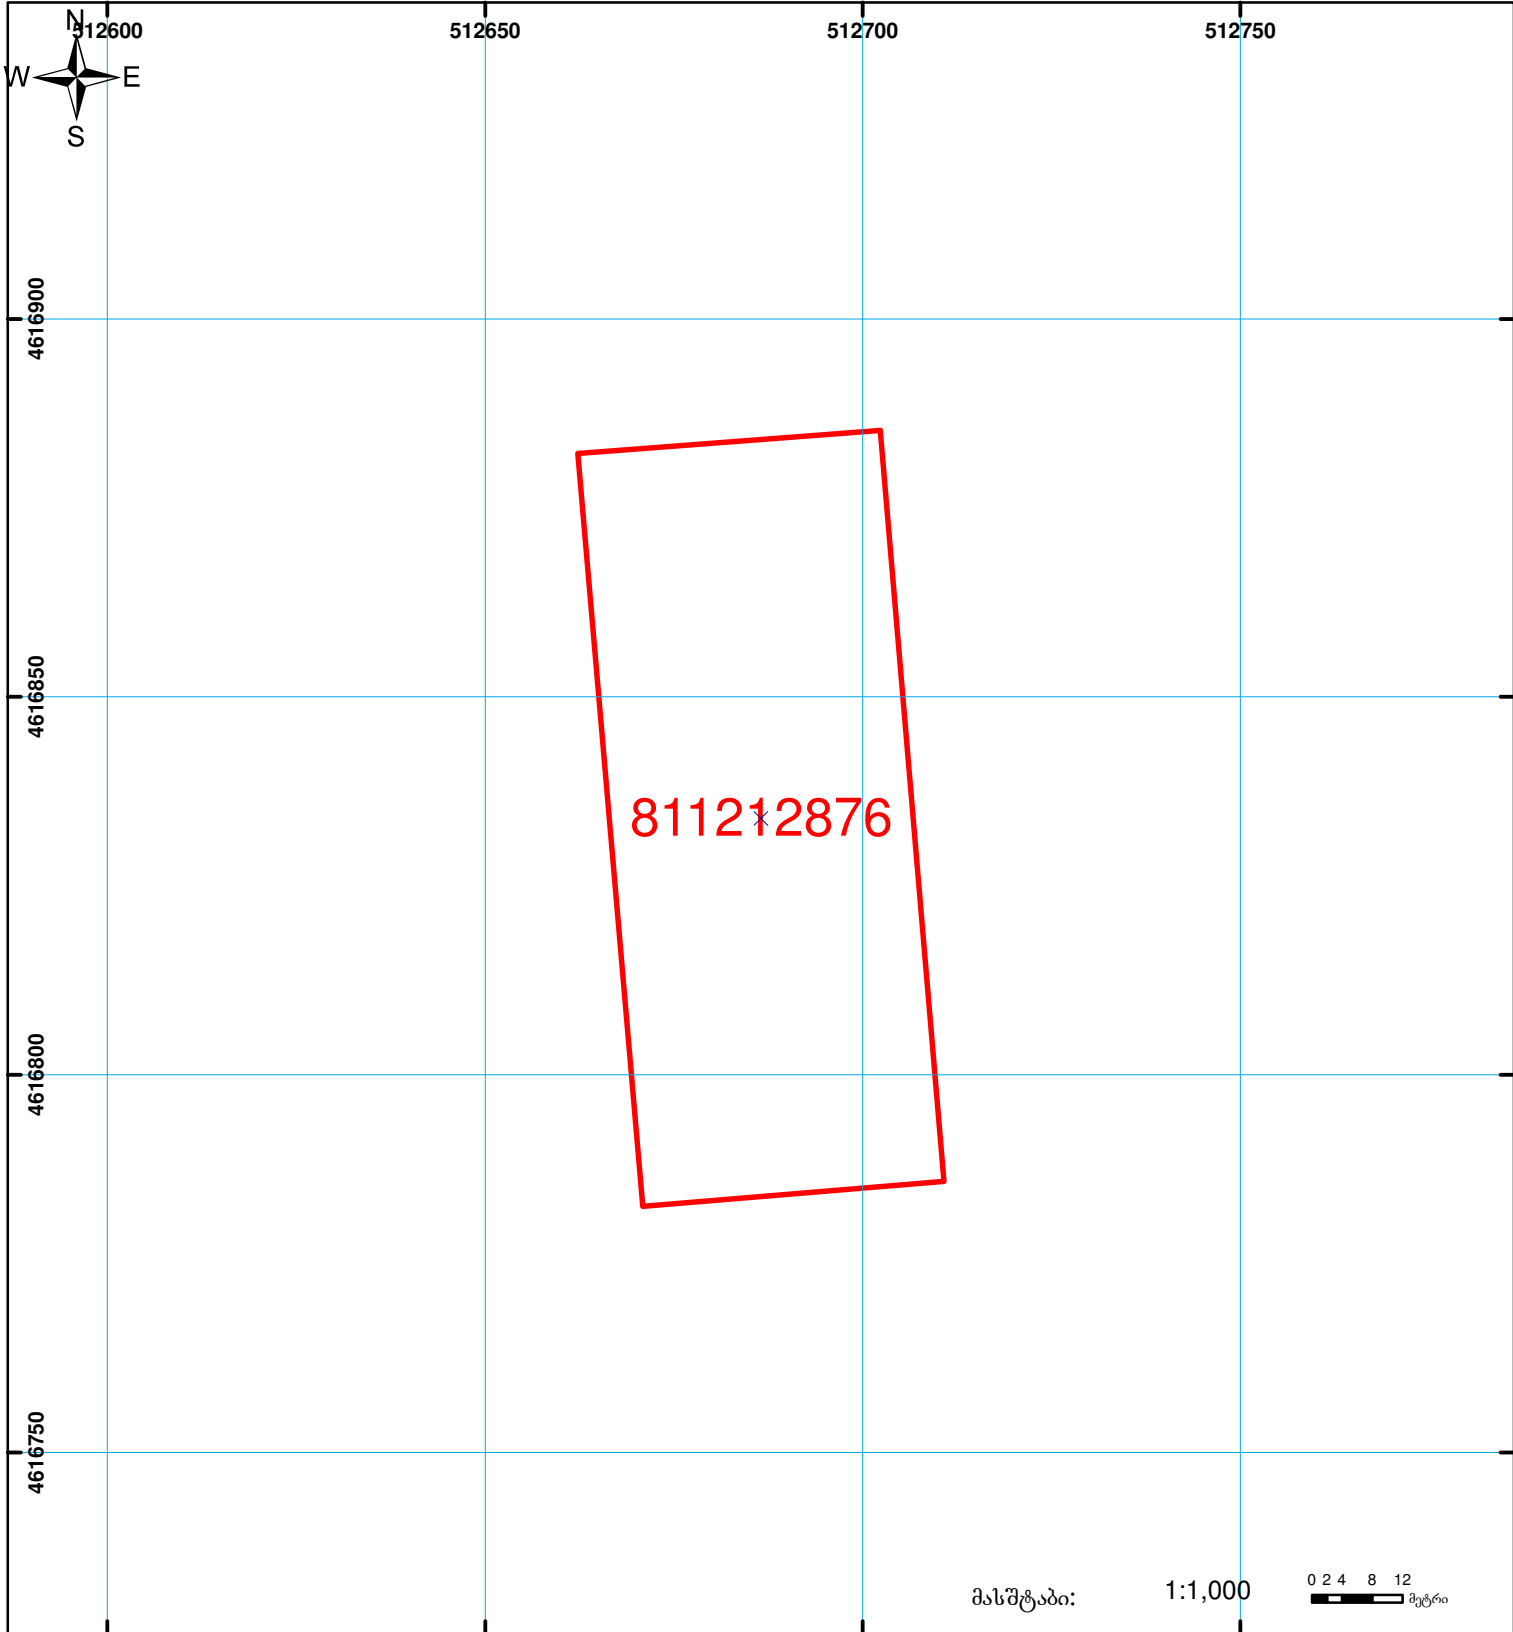

	შენიშნული ნაკვეთის პირობითი ნომერი/სართულიანობა		ვაღდებულება		საზოგადოებრივი ნაკვეთი	 0 2 4 8 12 მეტრი 00'0" (საერთაშორისო) სისტემის კოორდ. UTM
	მიწის ნაკვეთის საკადასტრო საზღვარი		მშენებარე ნაკვეთი			