


მიწის ნაკვეთის საკადასტრო კოდი: 731227 1005
 განცხადების რეგისტრაციის ნომერი: 882026553446
 მიწის ნაკვეთის ფართობი: 1100 კვ.მ.
 დანიშნულება:
 მომზადების თარიღი: 30.06.26



შენიშნული ნაკვეთი,
პირობითი ნომერი/სართულიანობა

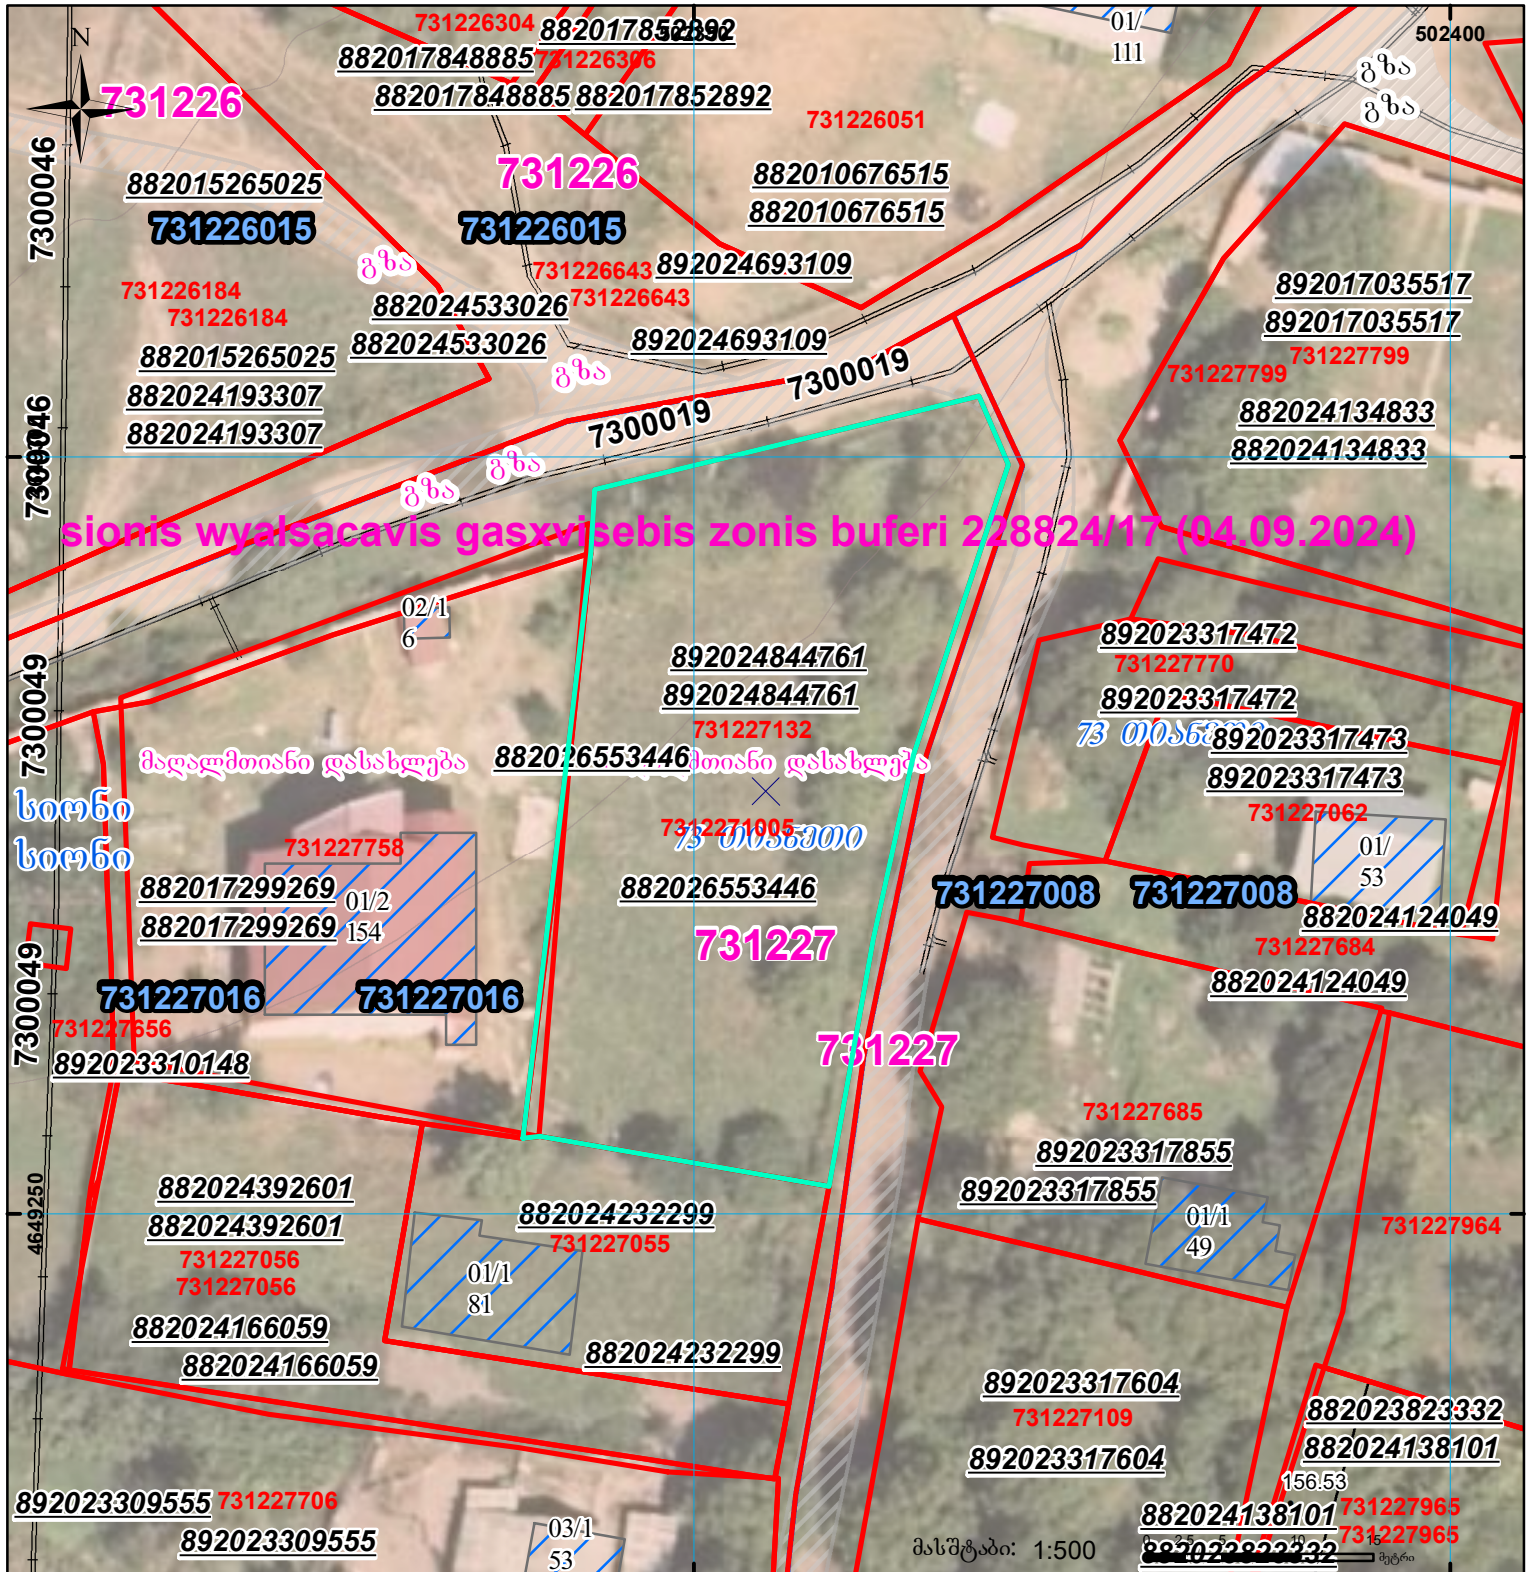

ვალდებულება

სარეგისტრაციოდ წარმოდგენილი ნაკვეთი



მიწის ნაკვეთის საკადასტრო საზღვარი



შენიშნული ნაკვეთი

საზოგადოებრივი ნაკვეთი

UTM (საერთაშორისო)
სისტემის კოორდ.