


მიწის ნაკვეთის საკადასტრო კოდი: 720825592
 განცხადების რეგისტრაციის ნომერი: 88202222466
 მიწის ნაკვეთის ფართობი: 2185 კვ.მ.
 დანიშნულება: 04.04.22
 მომზადების თარიღი:

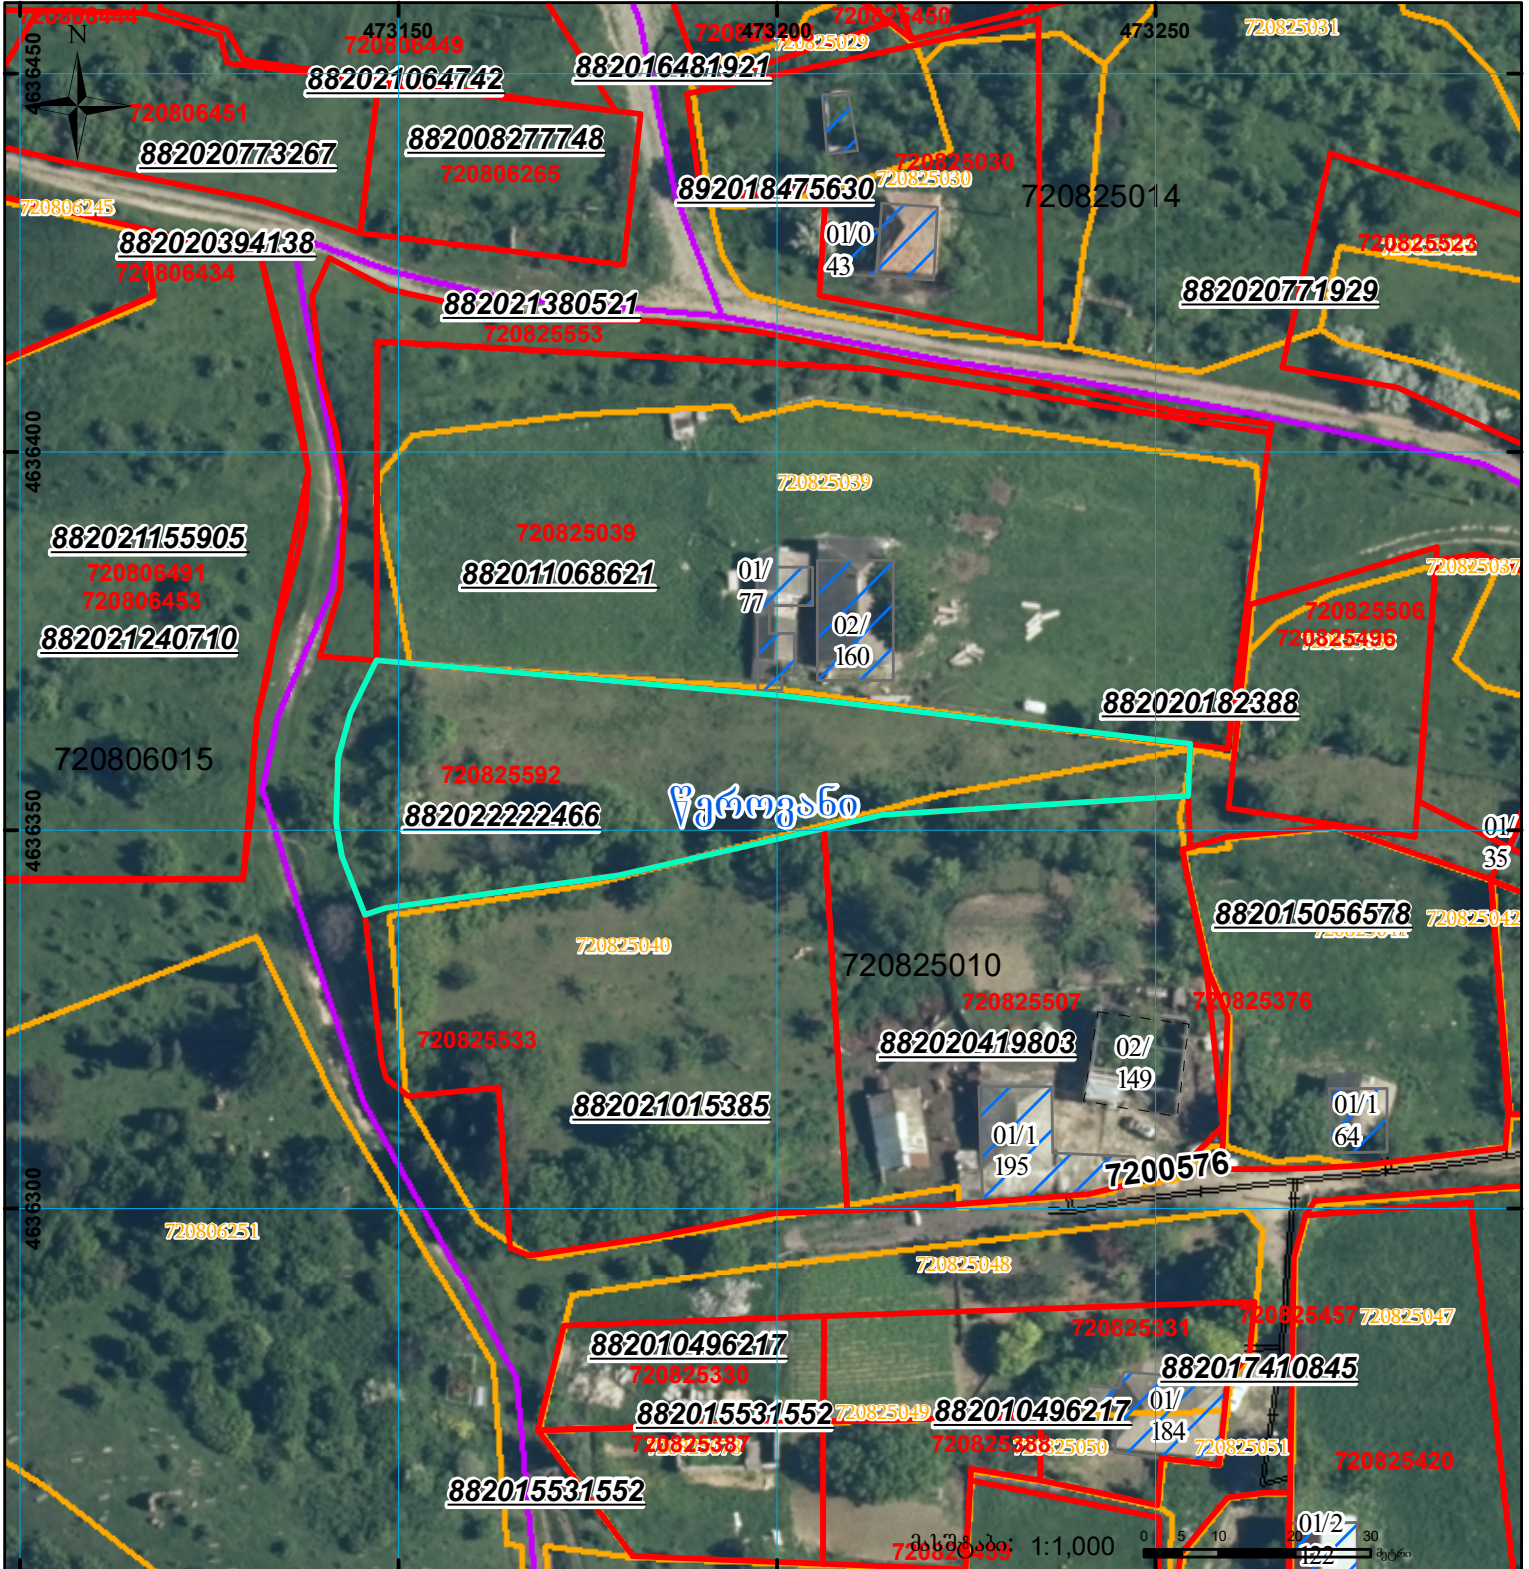

	შენიშვნა-ნაგებობა, პირობითი ნომერი/სართულიანობა		ვალდებულება		სარეგისტრაციოდ წარმოდგენილი ნაკვეთი
	მიწის ნაკვეთის საკადასტრო საზღვარი		შეშენებული ნაგებობა		საზოგადოებრივი ნაგებობა