



საკადასტრო გეგმა

საქართველოს რეესტრის ეროვნული სააგენტო

საკადასტრო კოდი: **01.19.24.007.032**

ნაკვეთის დანიშნულება:


არასასოფლო სამეურნეო

განცხადების ნომერი: **882025402902**

ფართობი:

14830 კვ.მ (WGS 84 / UTM zone 38N)

მომზადების თარიღი: **10/04/2025**

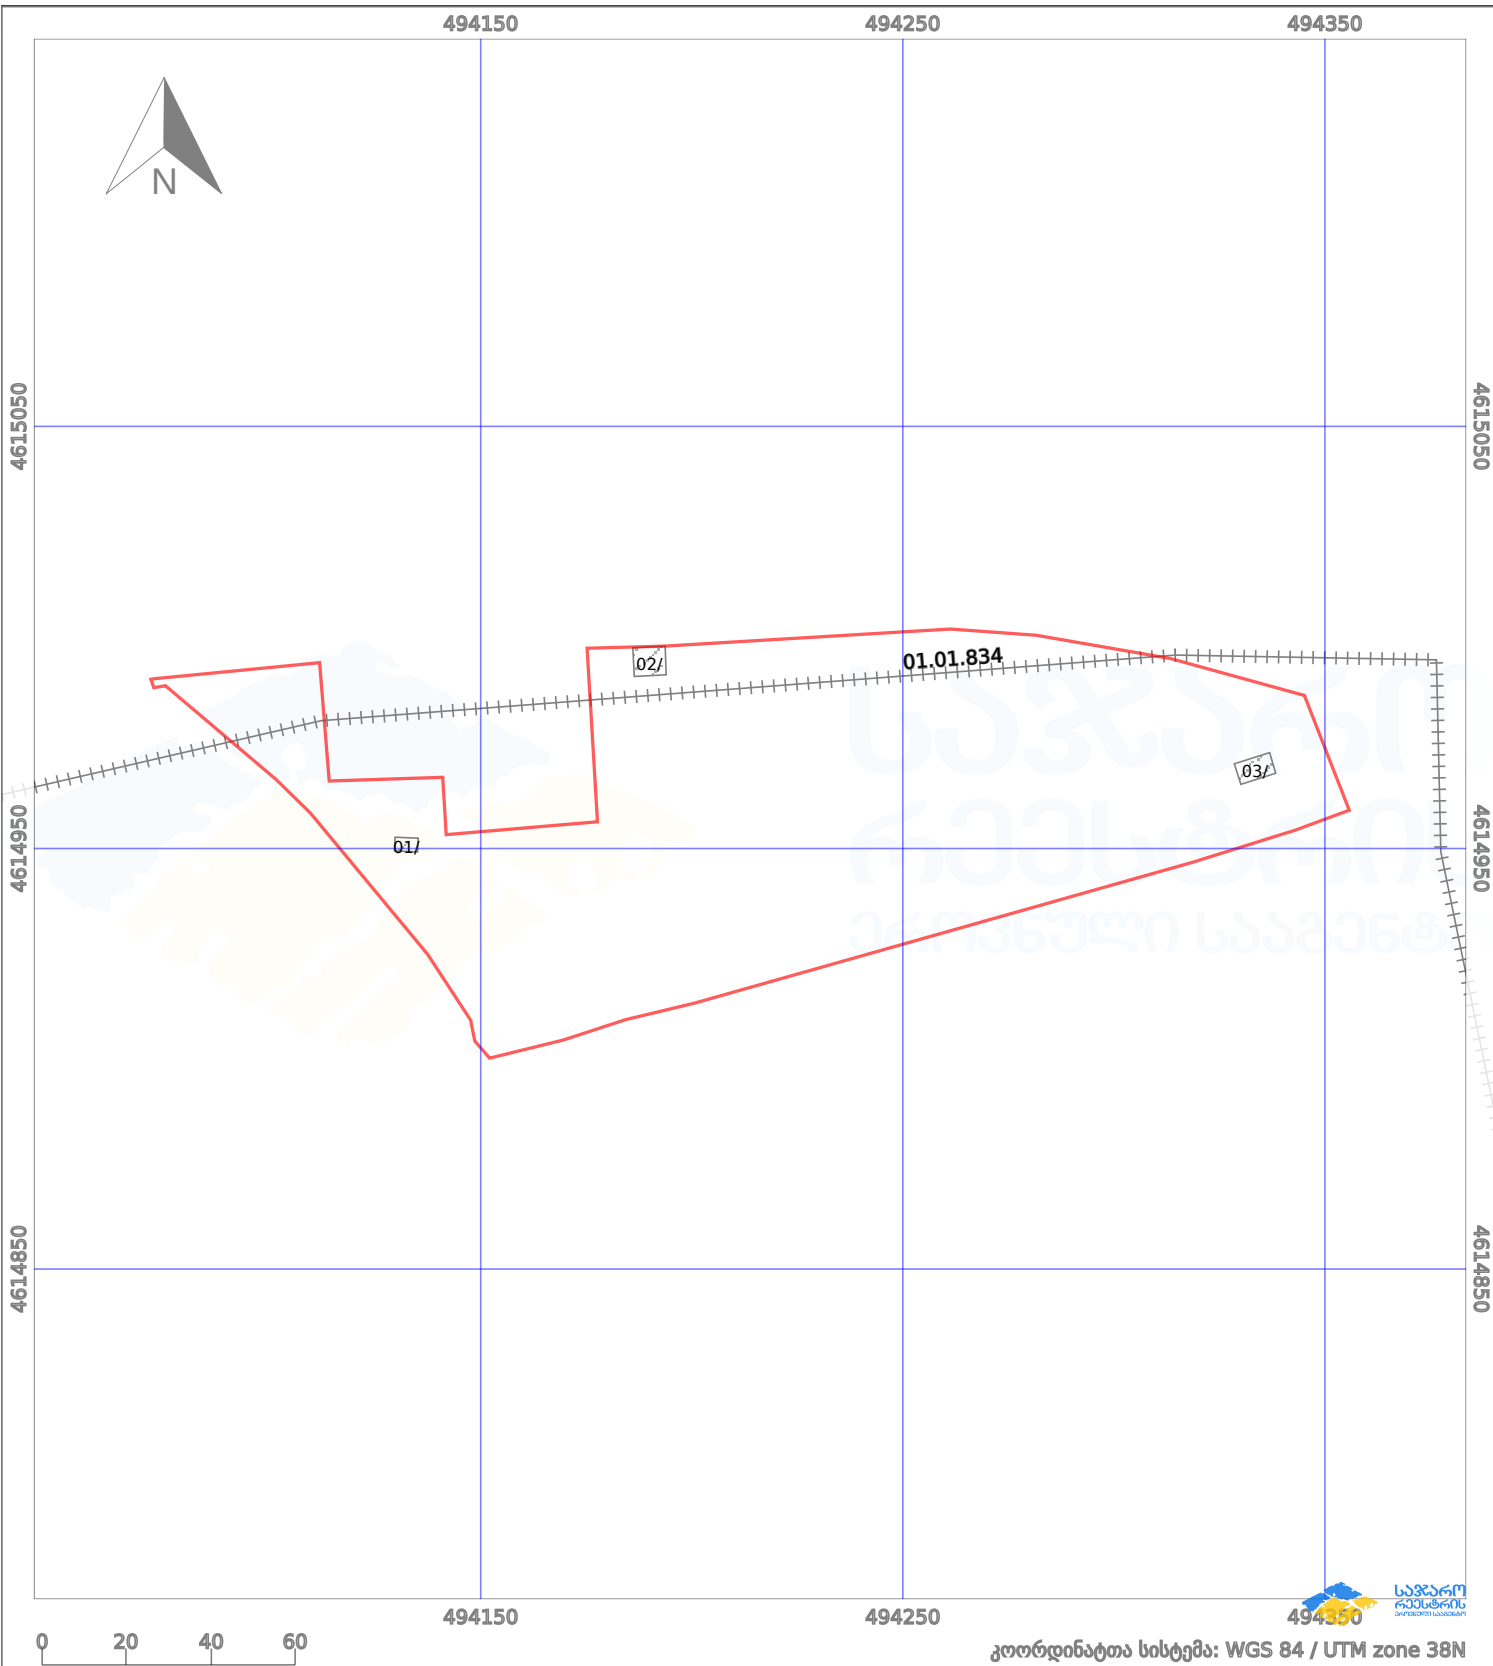

პირობითი აღნიშვნები:

- | | | | | | | | |
|--|-------------------|--|-------------------|--|-------------------|--|--------------------|
| | ნაკვეთის საზღვარი | | შენიშნული ნაკვეთი | | ამენებული ნაკვეთი | | მიწისქვეშა ნაკვეთი |
| | საზღვარი ნაკვეთი | | ტყის ფონდი | | ვალდებულება | | ქარსაფარი ბოლი |