




საქართველოს იუსტიციის სამინისტრო
 საჯარო რეგისტრის ეროვნული სააგენტო
საკადასტრო გეგმა

მიწის ნაკვეთის საკადასტრო კოდი: 72 16 09 678
 განცხადების რეგისტრაციის ნომერი: 882011363755
 მიწის ნაკვეთის ფართობი: 700 კვ.მ.
 დანიშნულება: სასოფლო-სამეურნეო
 კატეგორია:
 მომზადების თარიღი: 29.07.11

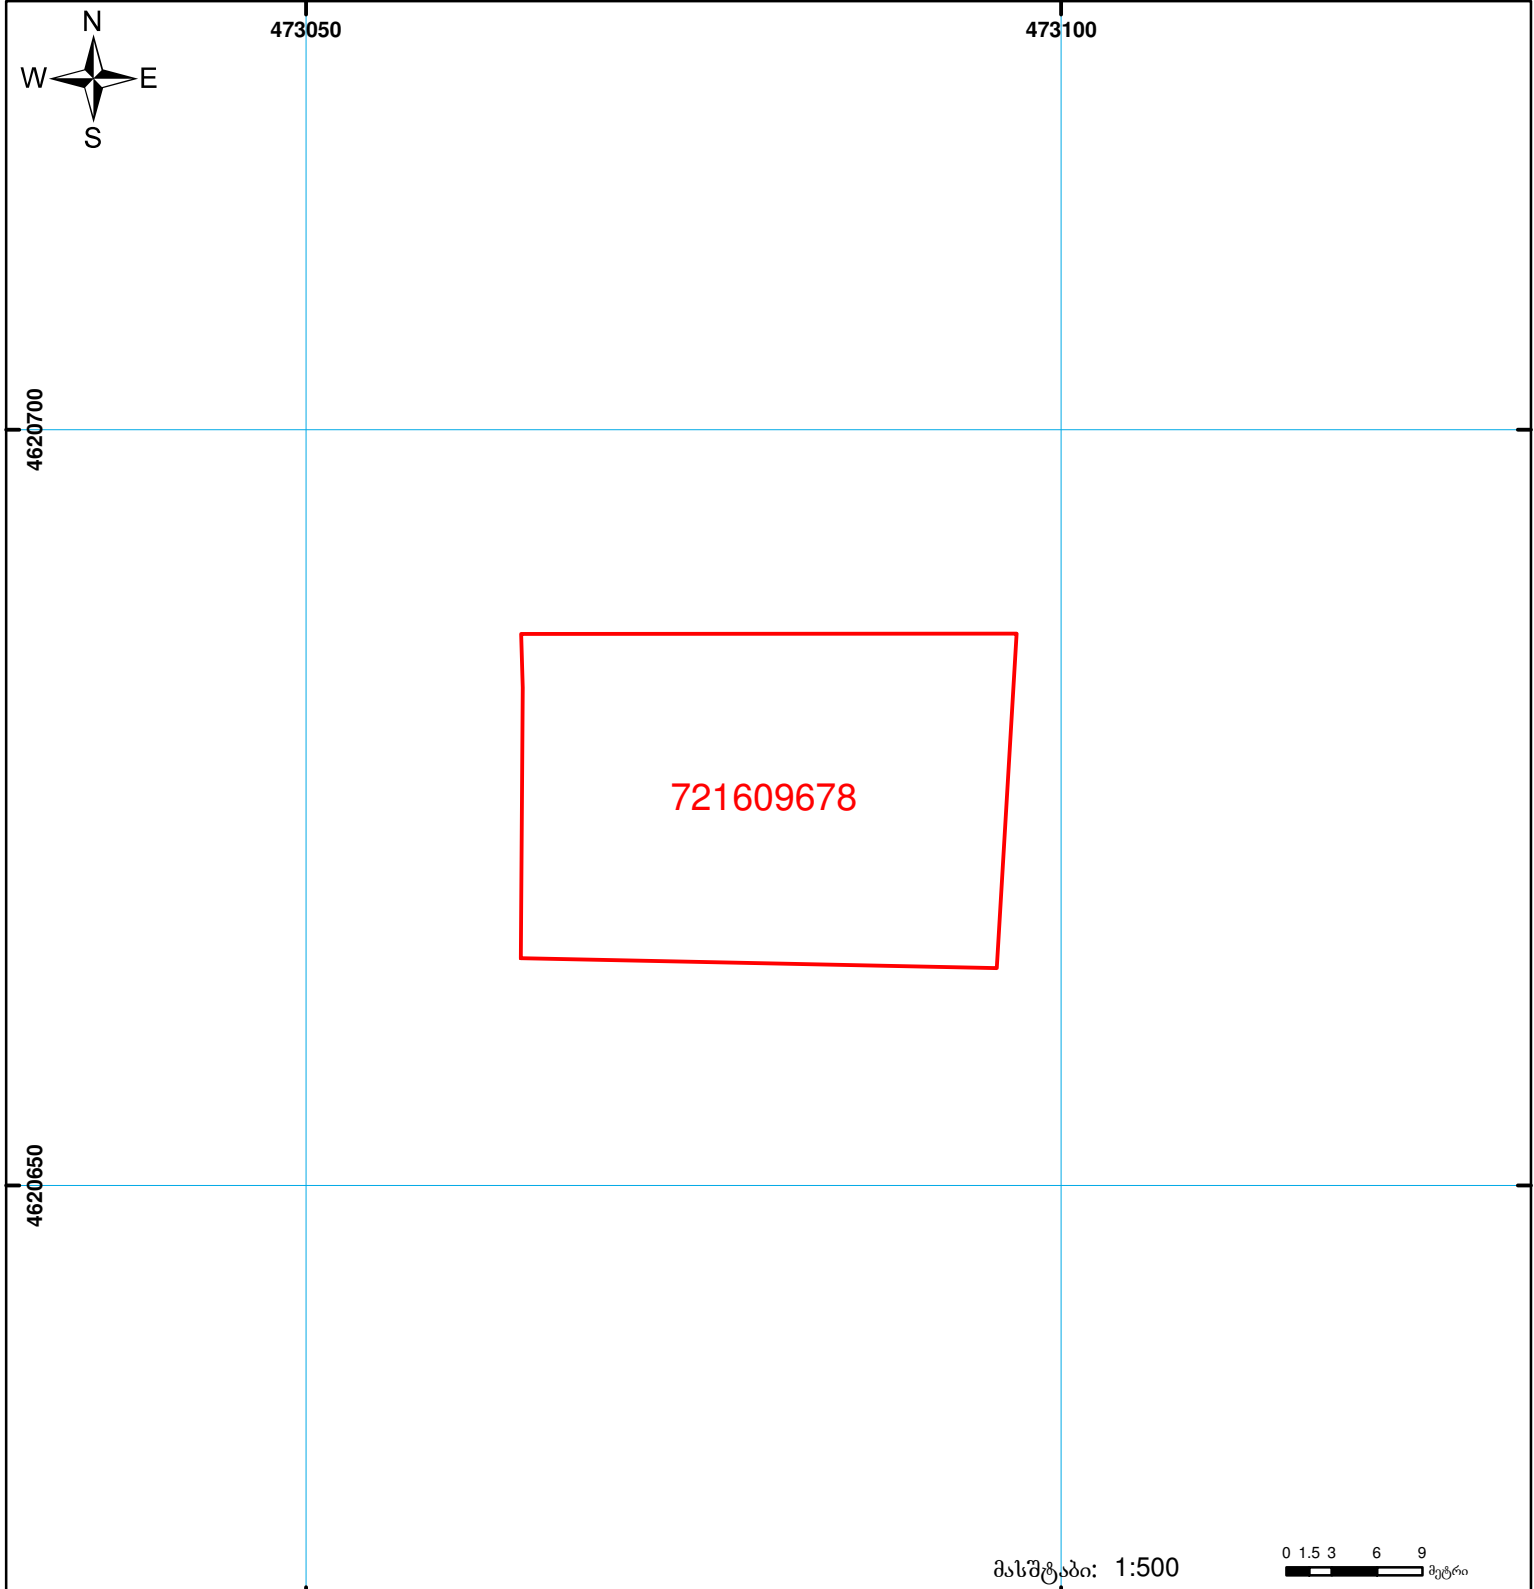

	მიწის ნაკვეთის საკადასტრო საზღვარი		შენიშნული ნაკვეთი		ვაღებულება		საზობრივი ნაკვეთი
	შენიშნული ნაკვეთი, პირობითი ნომერი/სართულიანობა		ვაღებულება		საზობრივი ნაკვეთი		საზობრივი ნაკვეთი

მასშტაბი: 1:500

0 1.5 3 6 9 მეტრი

00°0' UTM (საერთაშორისო) სისტემის კოორდ.