




# საკადასტრო გეგმა

საქართველოს რეესტრის ეროვნული სააგენტო

საკადასტრო კოდი: **01.19.36.014.623**  
განცხადების ნომერი: **882022252877**  
მომზადების თარიღი: **19/04/2022**

ნაკვეთის დანიშნულება: **არასასოფლო სამეურნეო**  
ფართობი: **9900 კვ.მ (WGS 84 / UTM zone 38N)**  
ვალდებულების ფართობი: **871 კვ.მ (WGS 84 / UTM zone 38N)**  
ვალდებულების ფართობი: **707 კვ.მ (WGS 84 / UTM zone 38N)**

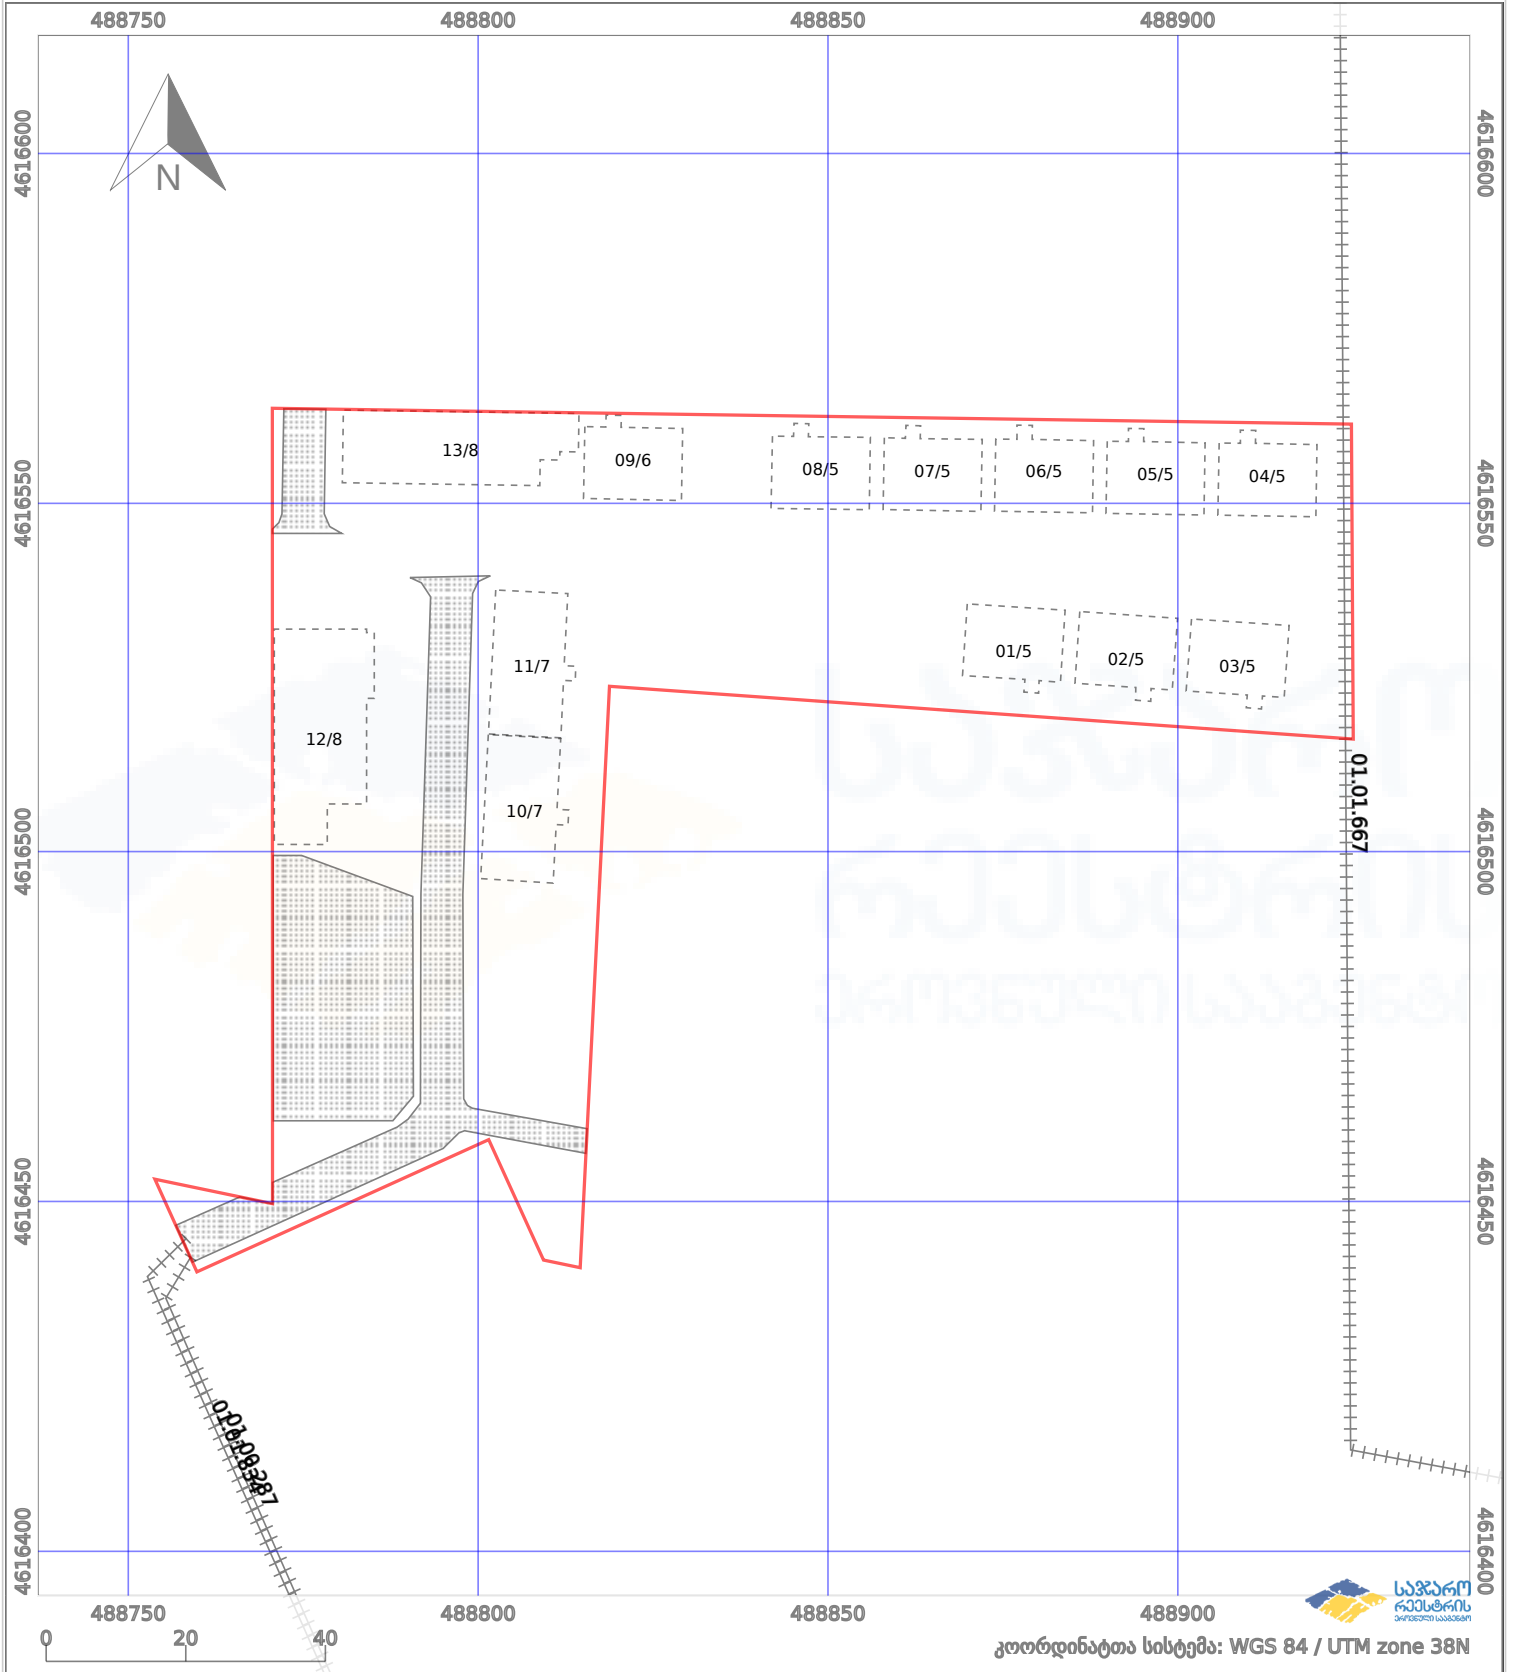

პირობითი აღნიშვნები:

- |  |                         |  |                    |  |      |                    |  |                |
|--|-------------------------|--|--------------------|--|------|--------------------|--|----------------|
|  | ნაკვეთის საზღვარი       |  | მშენებარე ნაკებობა |  | 02/4 | აშენებული ნაკებობა |  | ქარსაფარი ზოლი |
|  | საზოგადოებრივი ნაკებობა |  | ტყის ფონდი         |  |      | ვალდებულება        |  |                |