


მიწის ნაკვეთის საკადასტრო კოდი: 720820999
 განცხადების რეგისტრაციის ნომერი: 882022773732
 მიწის ნაკვეთის ფართობი: 5500 კვ.მ.
 დანიშნულება: 26.10.22
 მომხადების თარიღი:

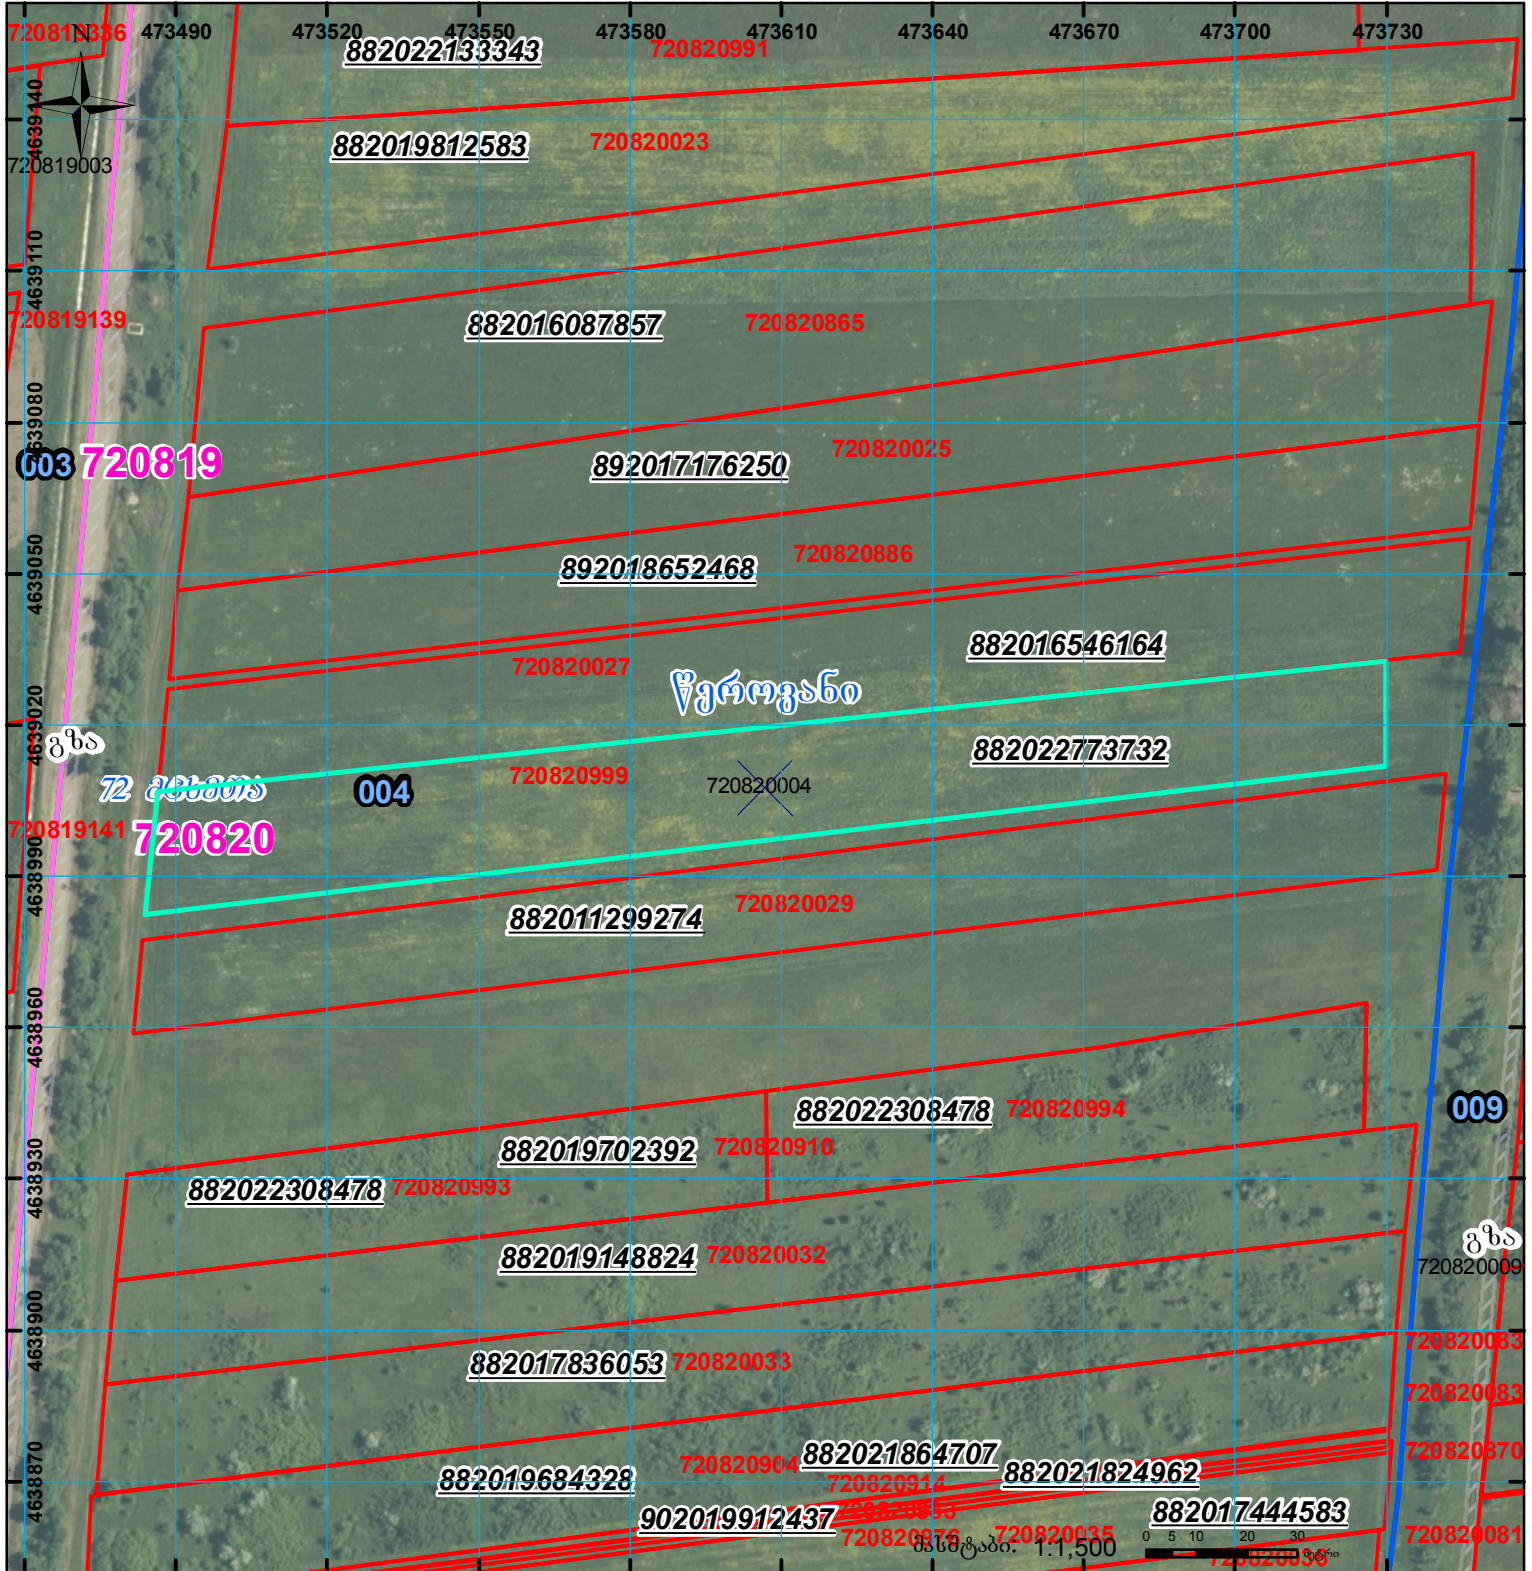

	შენიშვნა-ნაკვეთი, პირობითი ნომერი/სართულიანობა		კალდეულება		სარეგისტრაციოდ წარმოდგენილი ნაკვეთი
	მიწის ნაკვეთის საკადასტრო საზღვარი		შუენებარე ნაკვეთი		საზოხრევი ნაკვეთი

00'0" (საერთაშორისო) სისტემის კოორდ. UTM