




საკადასტრო გეგმა

საჯარო რეესტრის ეროვნული
სააგენტო

საკადასტრო კოდი: 81.24.05.139
განცხადების ნომერი: 882017317317
მომზადების თარიღი: 22/05/2017

ნაკვეთის დანიშნულება: სასოფლო-სამეურნეო
ფართობი: 7000 კვ.მ (WGS 84 / UTM zone 38N)

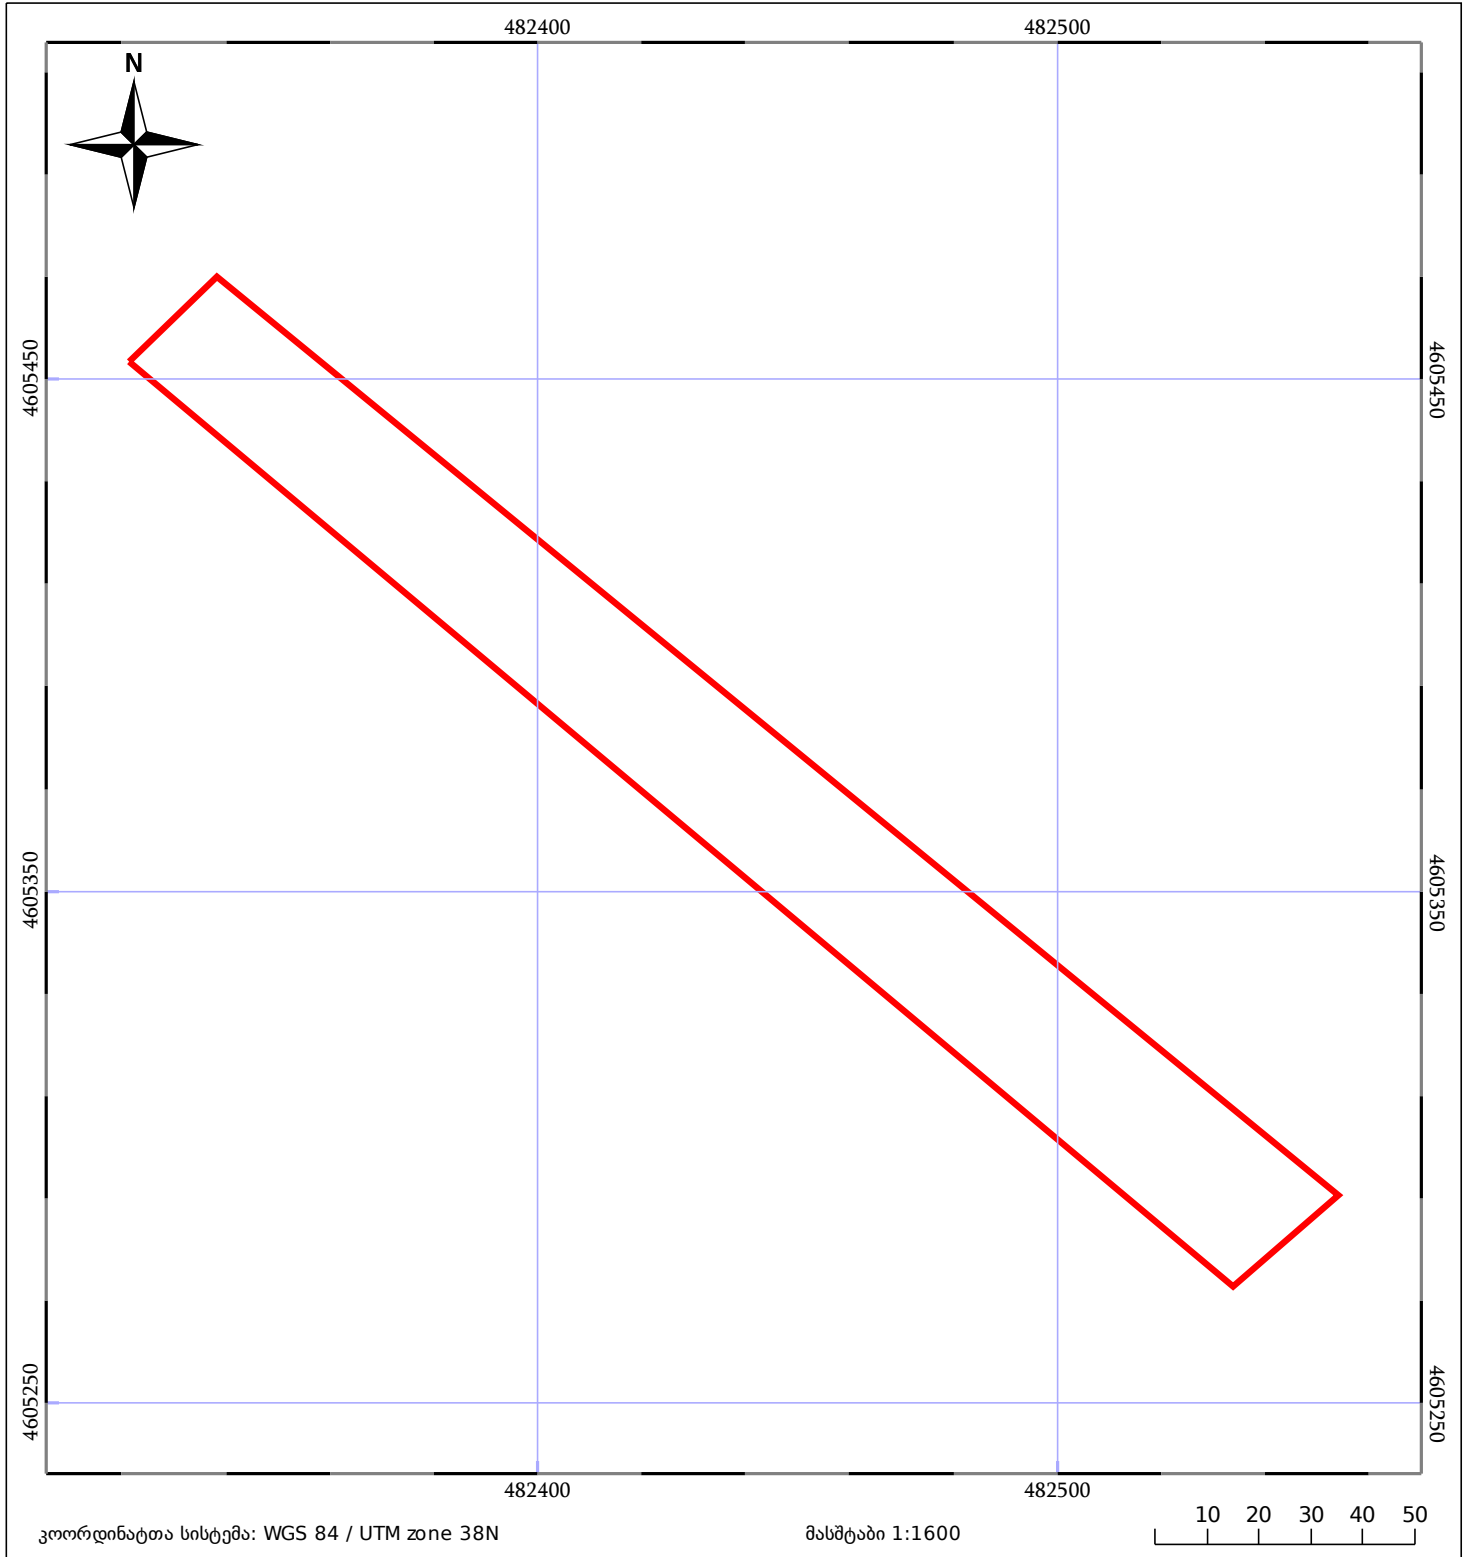

ნაკვეთის საკადასტრო საზღვარი	ხაზობრივი ნაგებობა	ტყის ფონდი
მენლობა/ნაგებობა	მშენებარე ნაგებობა	ვალდებულება