



საკადასტრო გეგმა

საჯარო რეესტრის ეროვნული
სააგენტო

საკადასტრო კოდი: **20.42.15.101**

განცხადების ნომერი: **882019959366**

მომზადების თარიღი: **19/11/2019**

ნაკვეთის დანიშნულება:

ფართობი:

ვალდებულების ფართობი :


არასასოფლო სამეურნეო

802 კვ.მ (WGS 84 / UTM zone 38N)

801 კვ.მ (WGS 84 / UTM zone 37N)

170 კვ.მ (WGS 84 / UTM zone 38N)

170 კვ.მ (WGS 84 / UTM zone 37N)

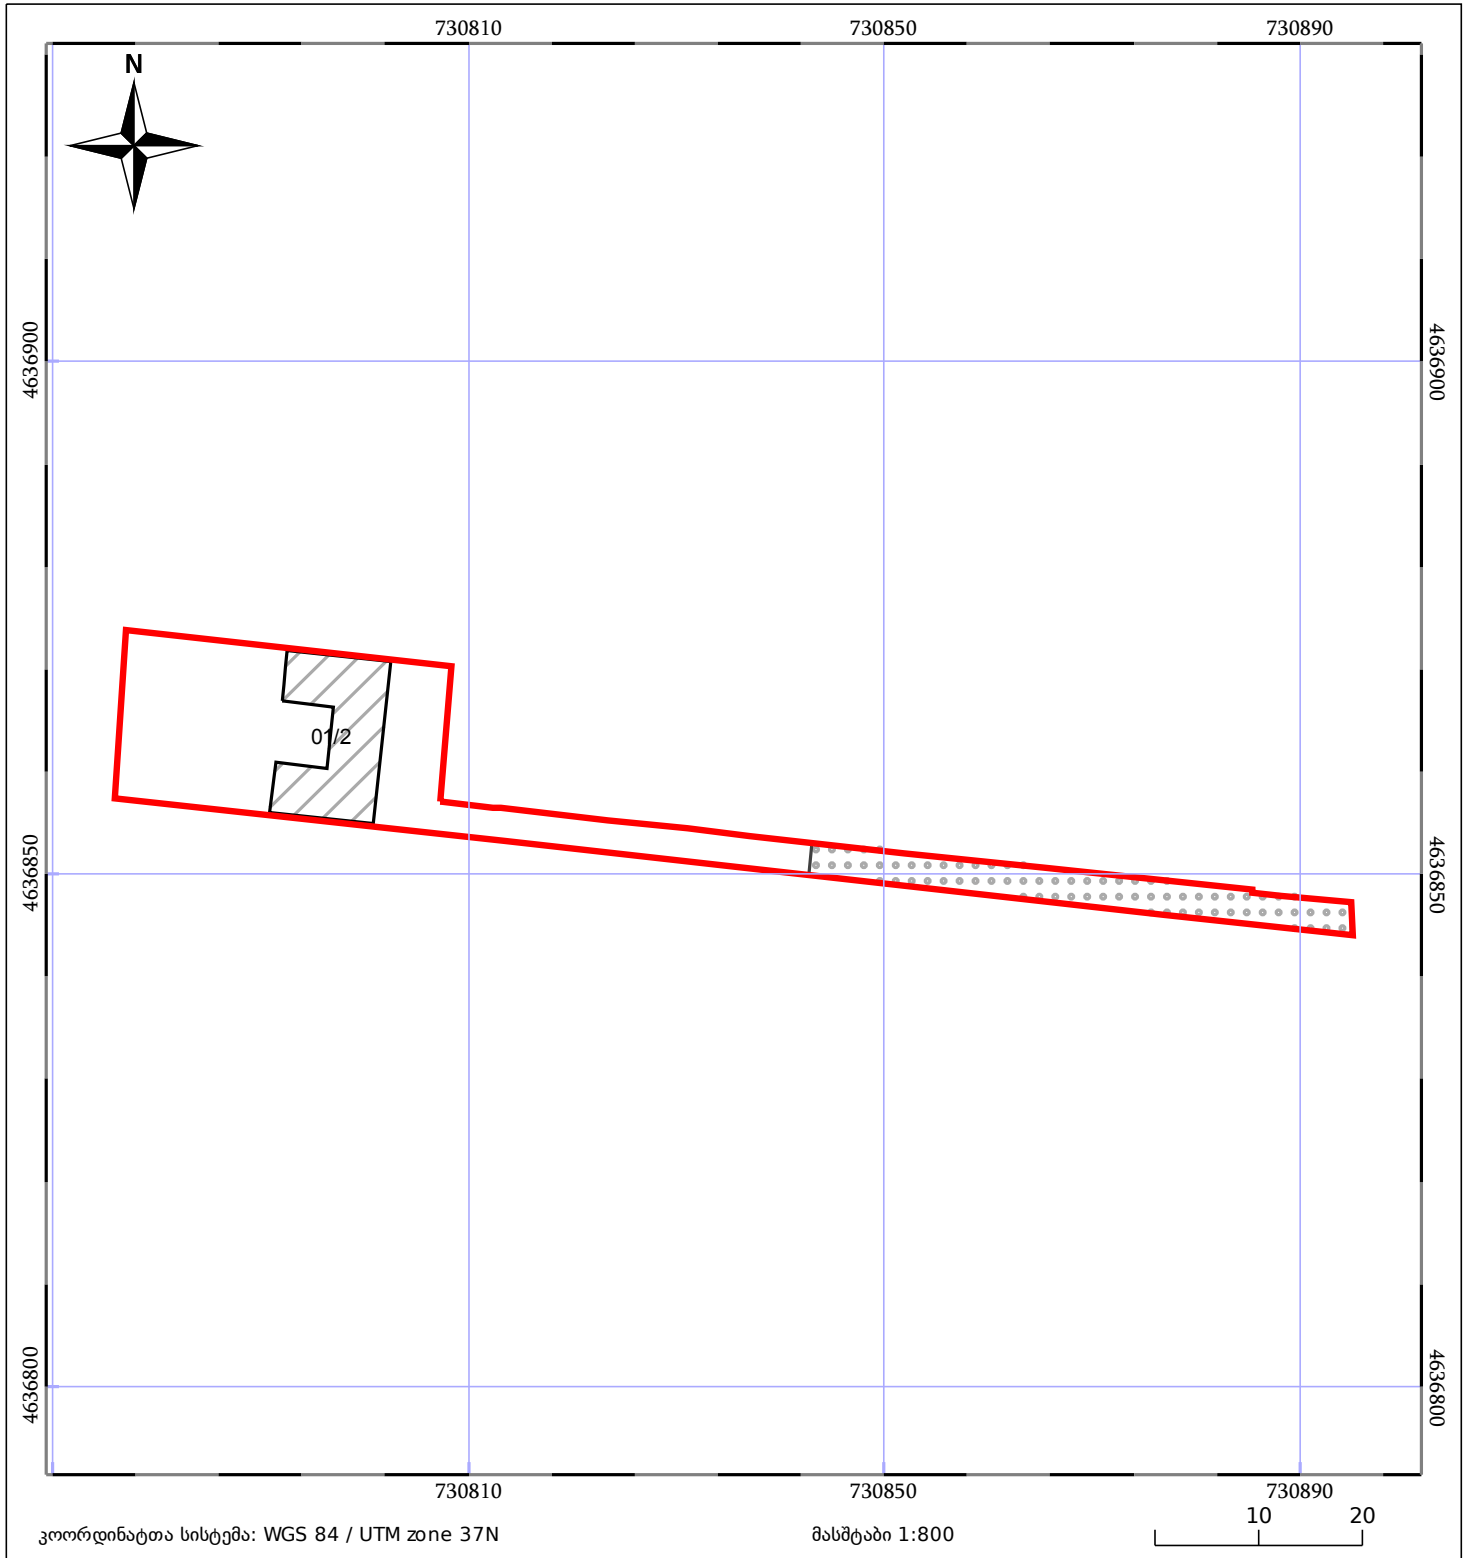

05/25	მშენებარე ნაგებობა	05/25	შენობა/ნაგებობა		ტყის ფონდი
	ნაკვეთის საკადასტრო საზღვარი		ხაზობრივი ნაგებობა		ვალდებულება