



საკადასტრო გეგმა

საჯარო რეესტრის ეროვნული
სააგენტო

საკადასტრო კოდი: 51.20.66.010.017

ნაკვეთის დანიშნულება:


სასოფლო-სამეურნეო(სახნავი)

განცხადების ნომერი: 882022395609

ფართობი:

9615 კვ.მ (WGS 84 / UTM zone 38N)

მომზადების თარიღი: 17/11/2022

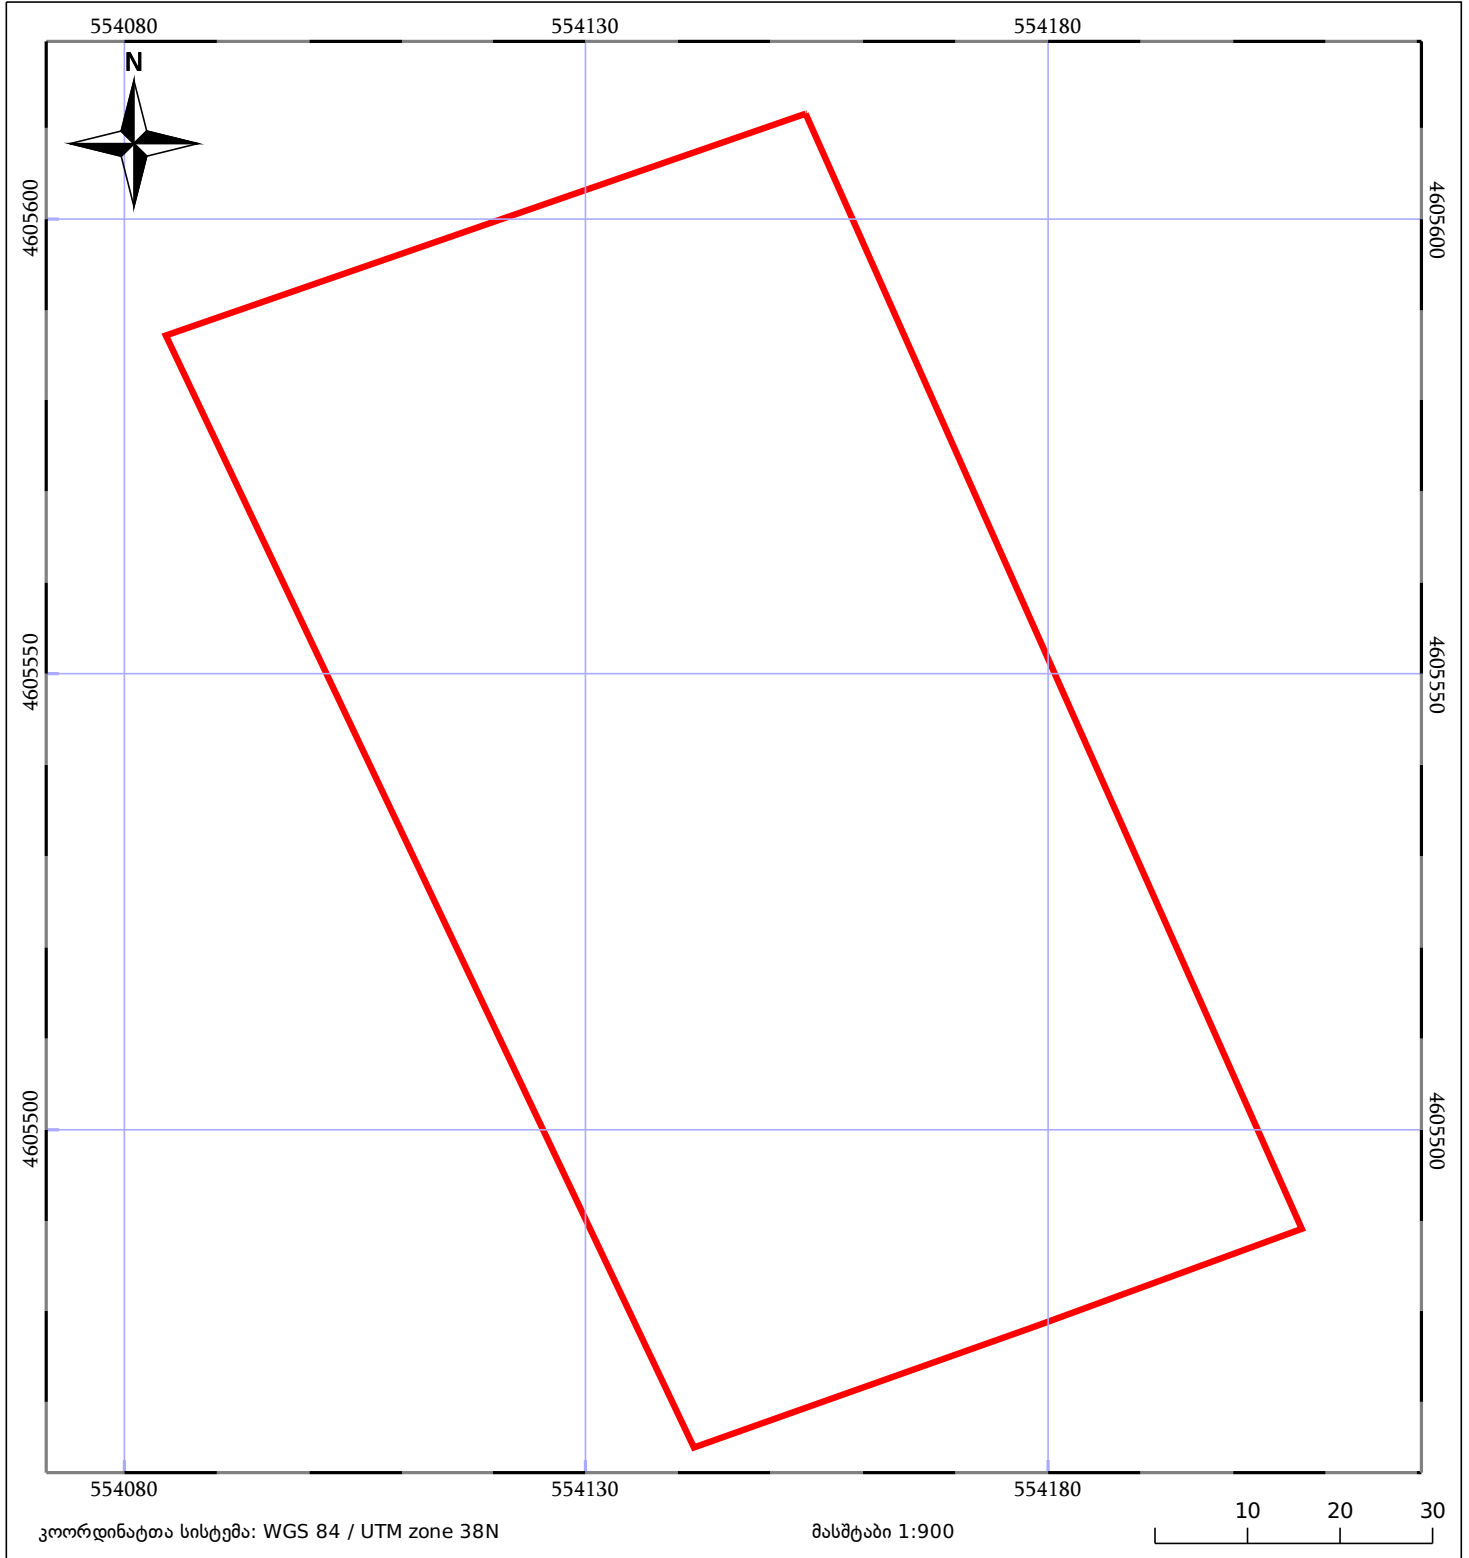

05/25 მშენებარე ნაგებობა	ნაკვეთის საკადასტრო საზღვარი	05/25 შენობა/ნაგებობა
ხაზობრივი ნაგებობა	ტყის ფონდი	ვალდებულება