


საქართველოს იუსტიციის სამინისტრო  
საჯარო რეესტრის ეროვნული სააგენტო  
საკადასტრო ბუბმა

მიწის ნაკვეთის საკადასტრო კოდი: 64 02 06 139  
 განცხადების რეგისტრაციის ნომერი: 882017305547  
 მიწის ნაკვეთის ფართობი: 884 კვ.მ.  
 დანიშნულება:  
 მომზადების თარიღი: 18.04.17

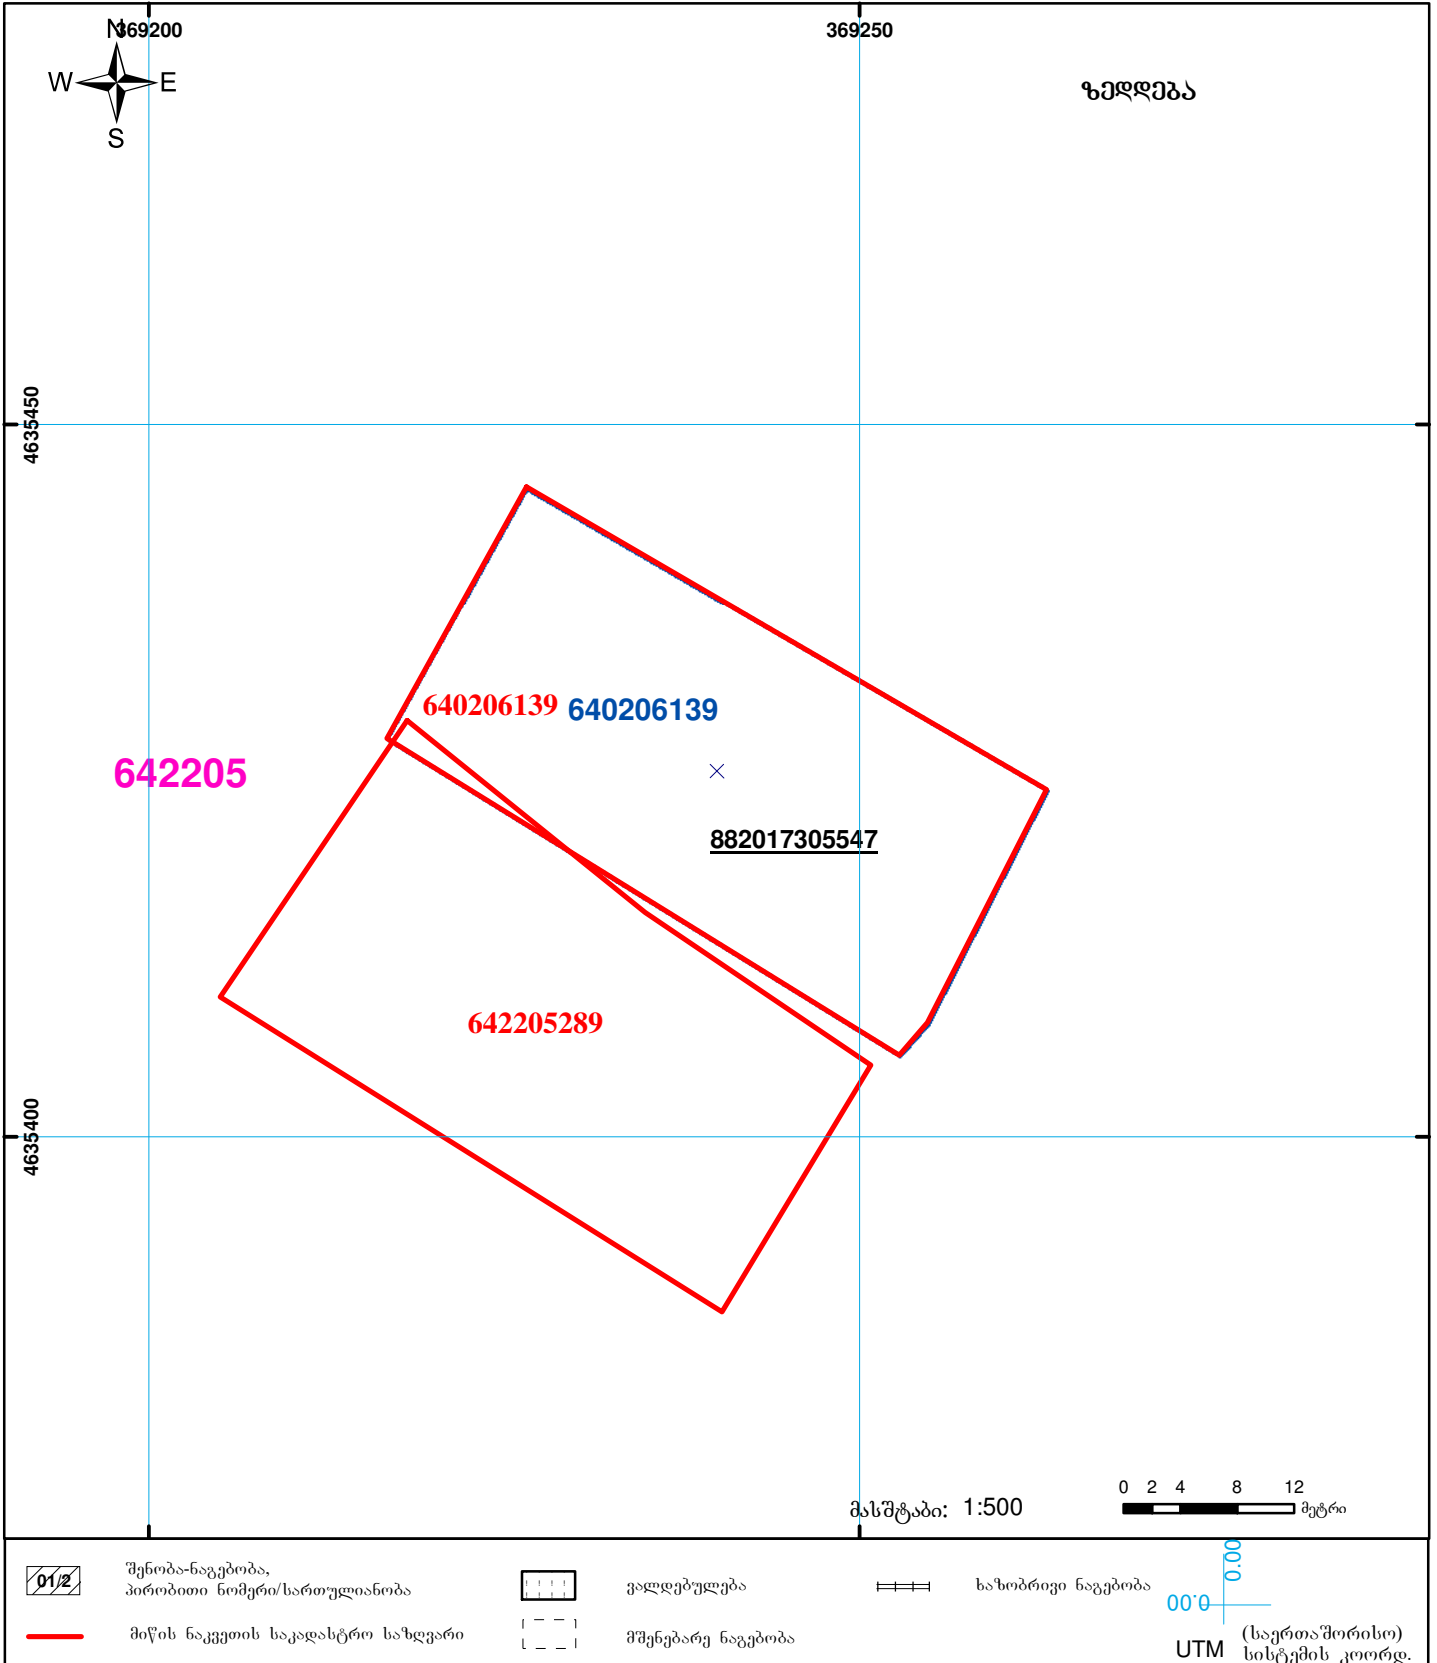

	შენიშნა-ნაგებობა, პირობითი ნომერი/სართულიანობა		ვადლებულება		საზღვრული ნაგებობა	 0 2 4 8 12 მეტრი 00°0' 0.000 UTM (საერთაშორისო) სისტემის კოორდ.
	მიწის ნაკვეთის საკადასტრო საზღვარი		მშენებარე ნაგებობა			