


ნაკვეთი 1/3 ნაკლებად იცვლის კონფიგურაციას და სცდება რეგისტრირებულ საზღვრებს
განიხილეთ 882023086252 ერთად

მიწის ნაკვეთის საკადასტრო კოდი: 72 13 18 515
 განცხადების რეგისტრაციის ნომერი: 882023032022
 მიწის ნაკვეთის ფართობი: 244 კვ.მ.
 მოწმადების თარიღი: 25.02.23

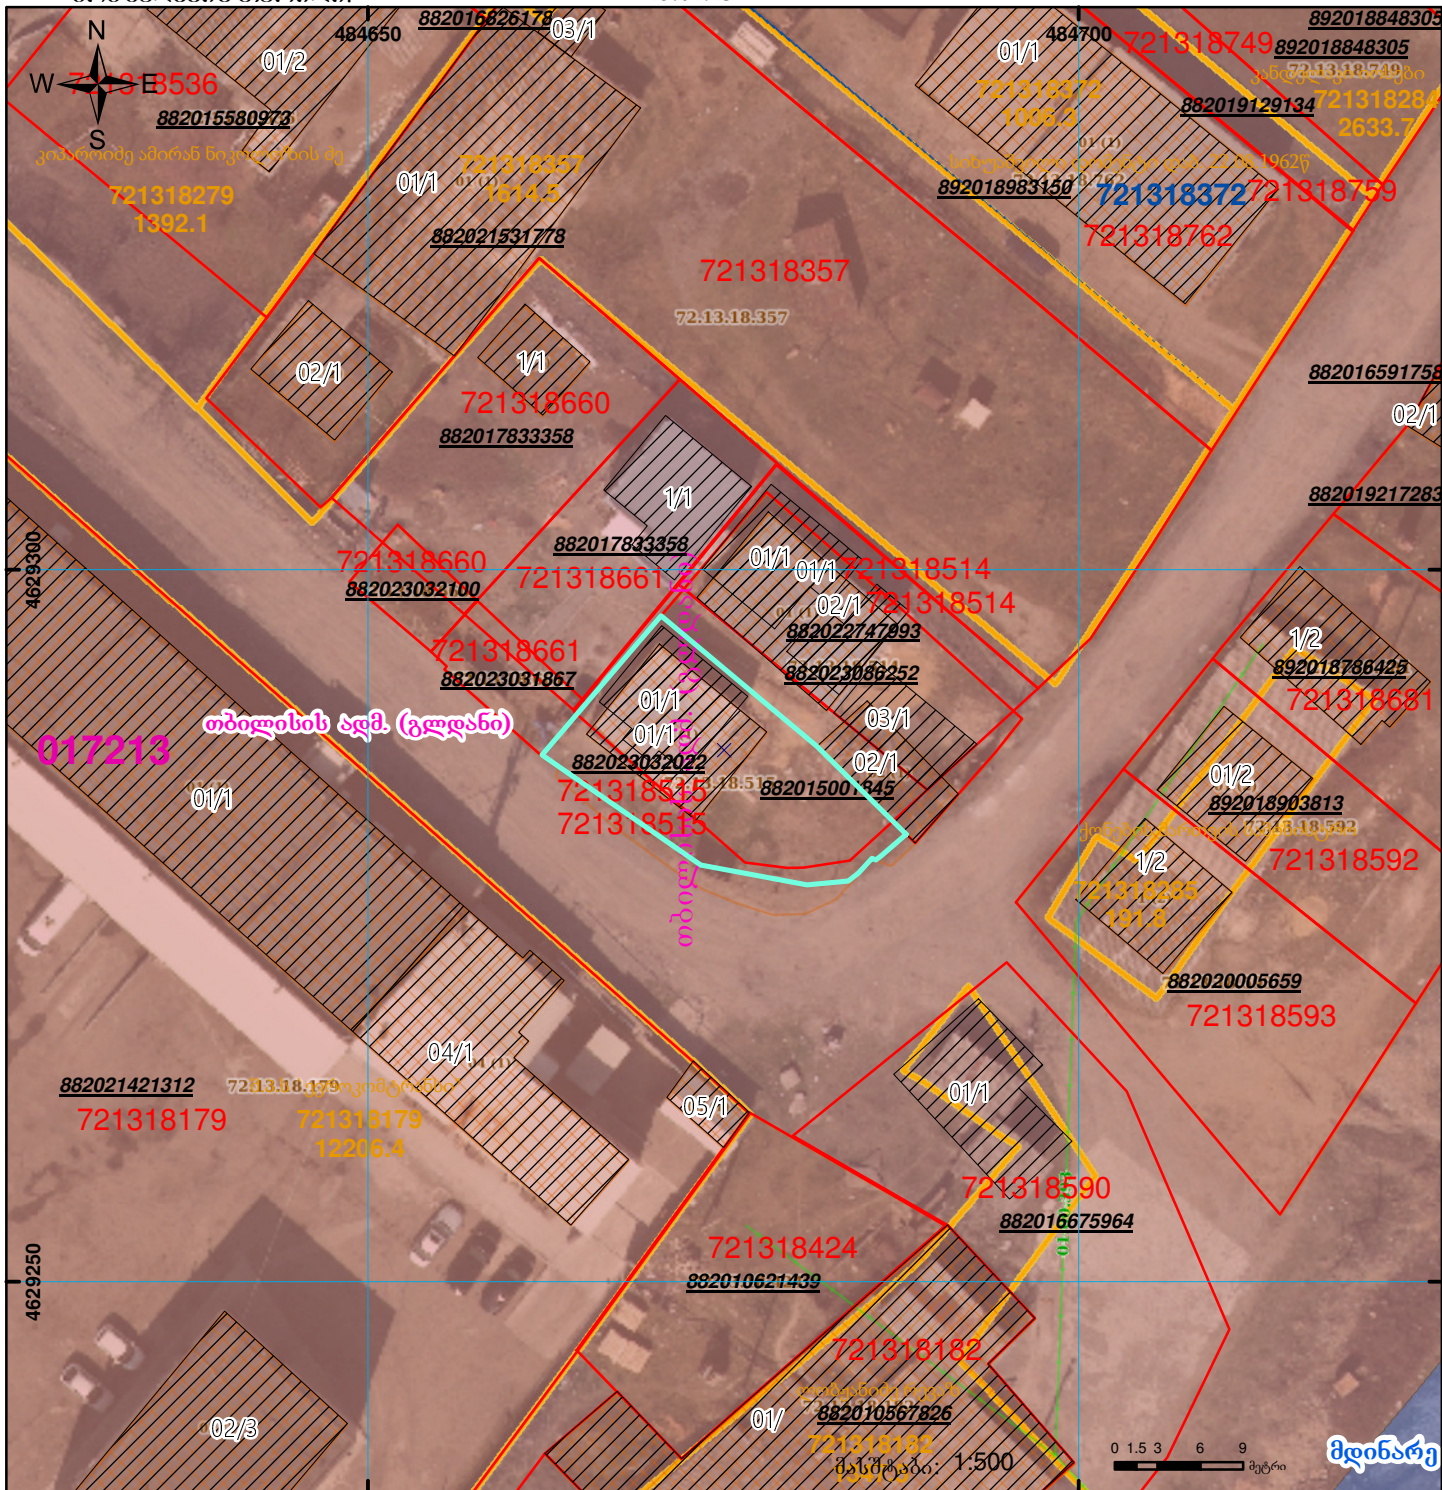

შენობა-ნაგებობა, პირობითი ნომერი/სართულიანობა	კალდებულება	საზობრთვი ნაკებობა
მიწის ნაკვეთის საკადასტრო საზღვარი	მშენებარე ნაკებობა	UTM (სართავის) სისტემის კოორდ.