




საჯარო რეგისტრის
ეროვნული სააგენტო

საქართველოს იუსტიციის სამინისტრო
საჯარო რეგისტრის ეროვნული სააგენტო
საკადასტრო გეგმა

მიწის ნაკვეთის საკადასტრო კოდი: 27 16 50 263
ბანცხალების რეგისტრაციის ნომერი: 882015401998
მიწის ნაკვეთის ფართობი: 1300 კვ.მ
დანიშნულება: სასოფლო-სამეურნეო
კატეგორია: მრავალწლიანი
მომზადების თარიღი: 21.07.15

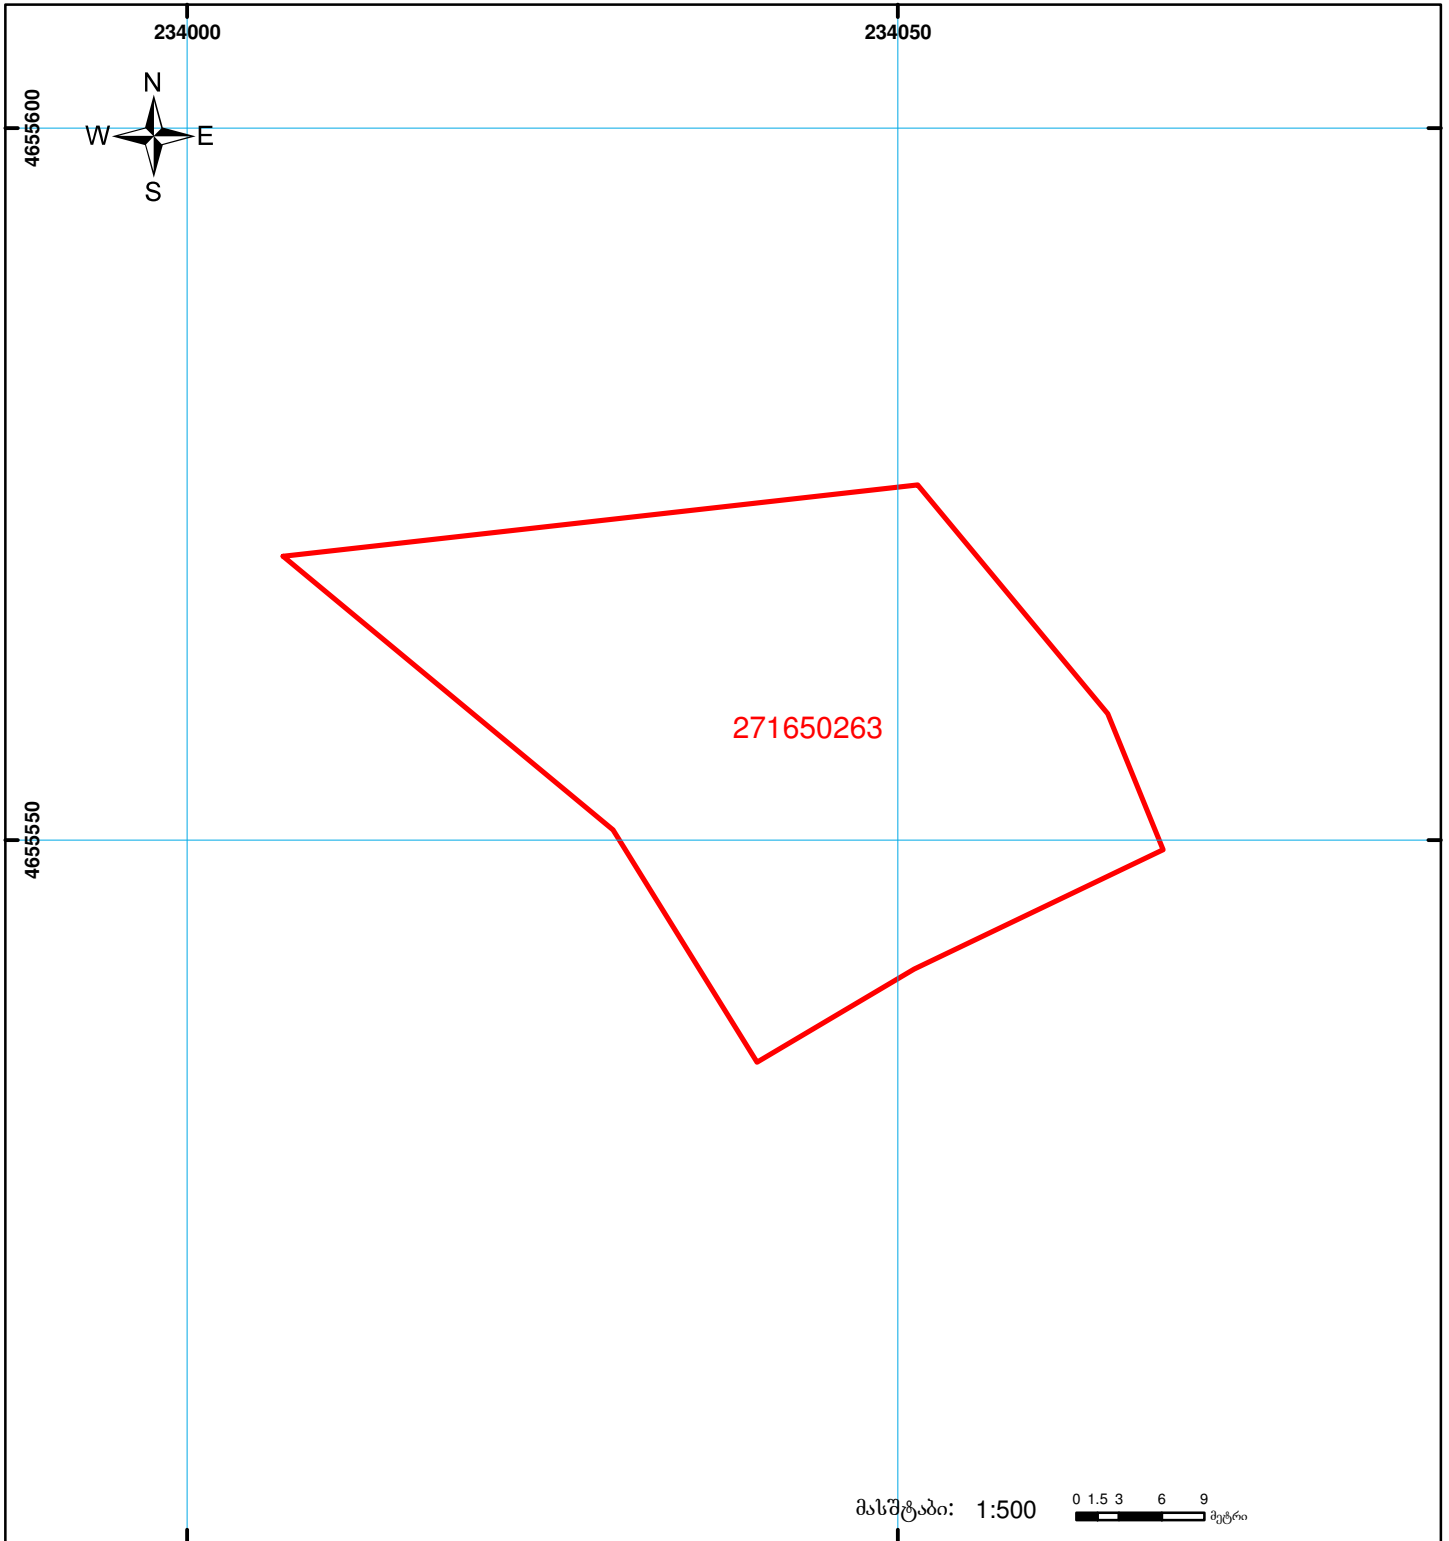

	შენიშნა-ნაგებობა, პირობითი ნომერი/სართულიანობა		ვალდებულება		სახობრივი ნაგებობა		00'0 00'0 UTM (საერთაშორისო) სისტემის კოორდ.
	მიწის ნაკვეთის საკადასტრო საზღვარი		მშენებარე ნაგებობა				