


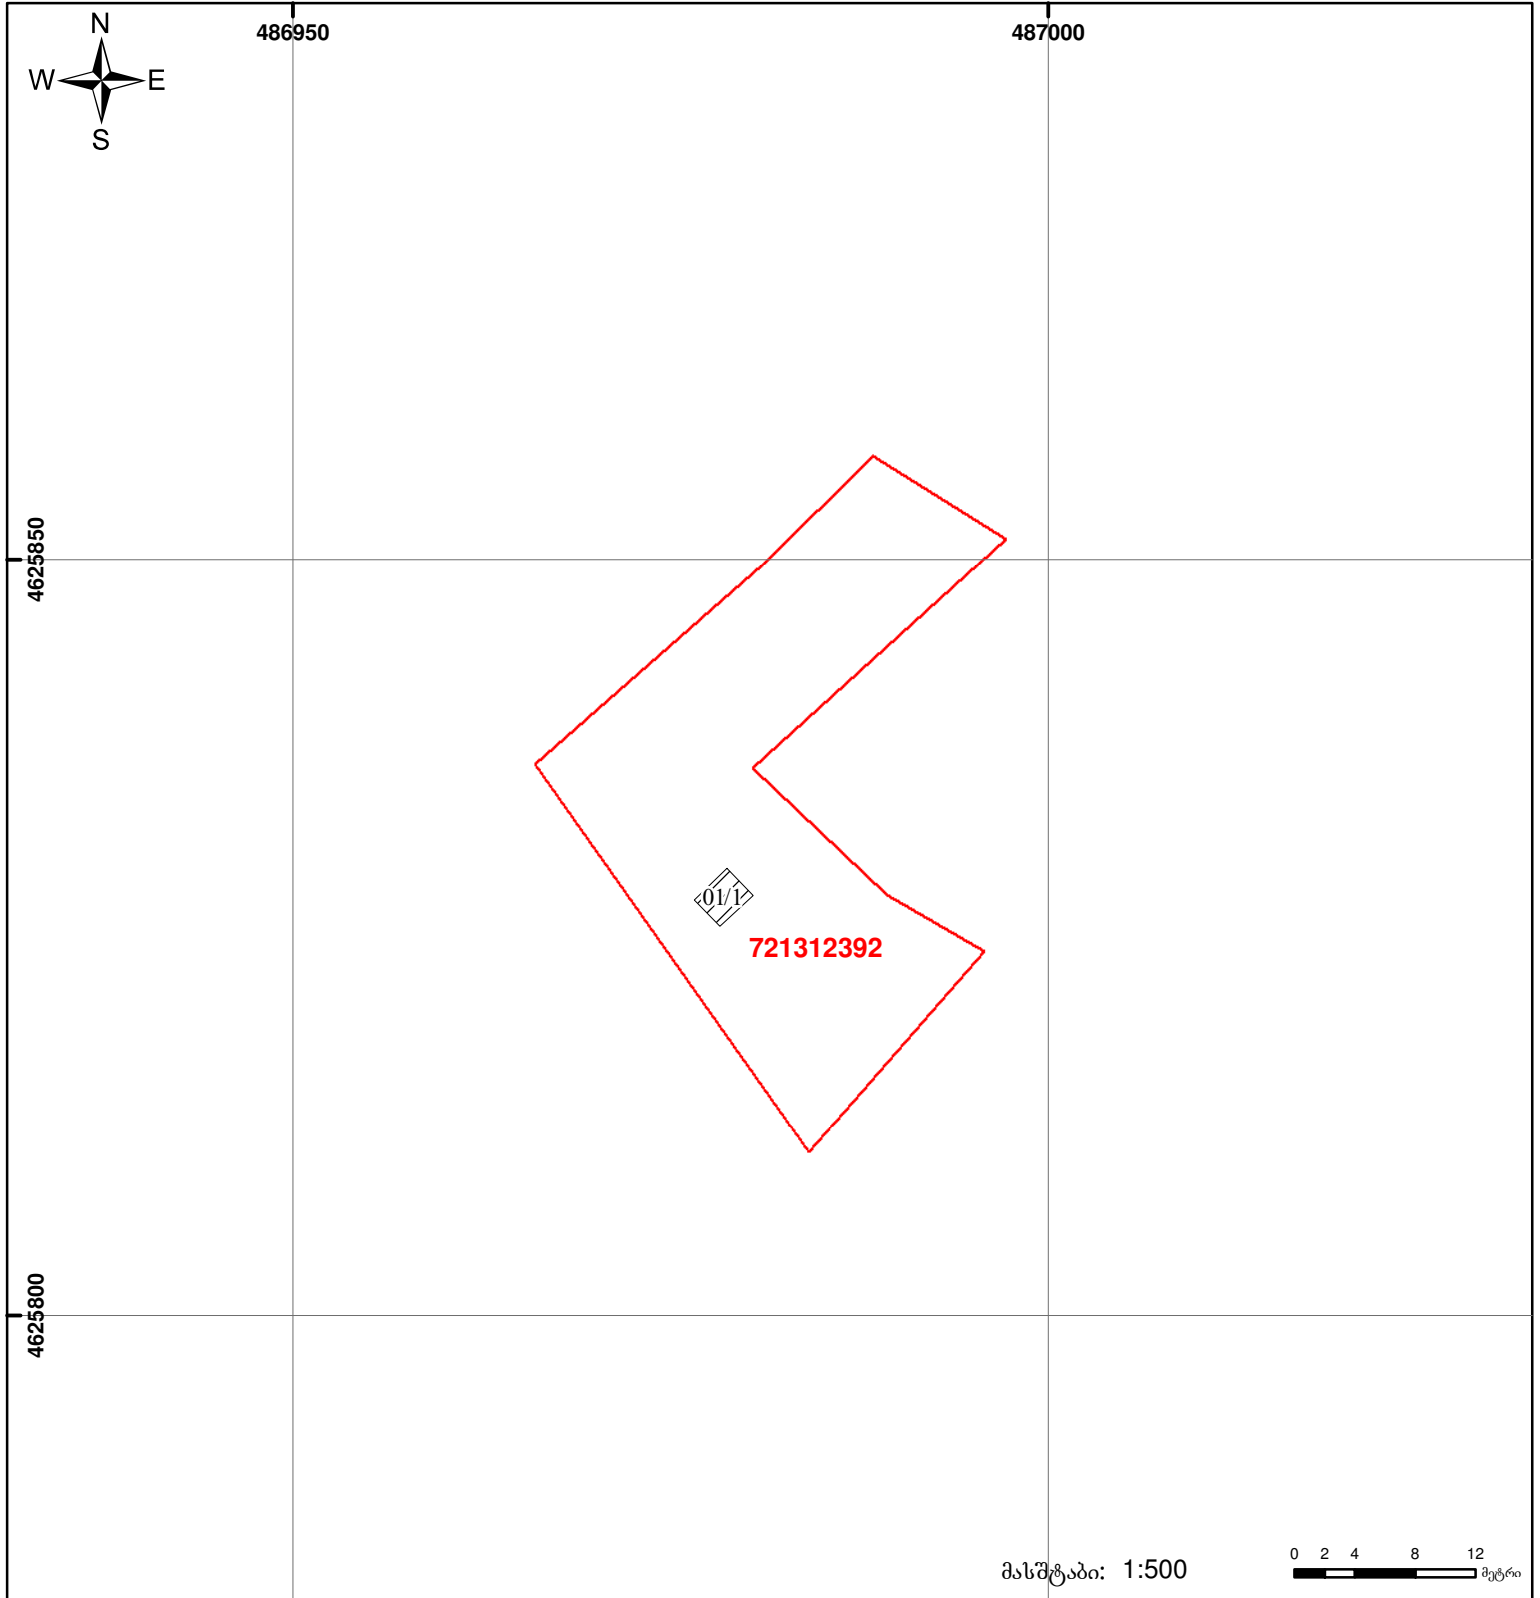

საქართველოს იუსტიციის სამინისტრო  
 საჯარო რეგისტრის ეროვნული სააგენტო  
საკადასტრო ბეჭედი

მიწის ნაკვეთის საკადასტრო კოდი: 72 13 12 392  
 განცხადების რეგისტრაციის ნომერი: 882013299784  
 მიწის ნაკვეთის ფართობი: 600 კვ.მ.  
 დანიშნულება: სასოფლო-სამეურნეო  
 კატეგორია:  
 მომზადების თარიღი: 17.07.13



	შენიშვნა-ნაგებობა, პირობითი ნომერი/სართულიანობა		ვალდებულება		საზობრივი ნაგებობა
	მიწის ნაკვეთის საკადასტრო საზღვარი		მშენებარე ნაგებობა		

0 2 4 8 12 მეტრი

00°0' (საერთაშორისო) სისტემის კოორდ.

UTM