




აგეგმვით/ანოგვით ნახაზის პირველ და მეორე გვერდზე მითითებული სართულიანობა განსხვავებულია

მიწის ნაკვეთის საკადასტრო კოდი:  
განცხადების რეგისტრაციის ნომერი:  
მიწის ნაკვეთის ფართობი:

01.10.17.018.027  
892024596129  
300 კვ.მ.

მომზადების თარიღი

12.11.24

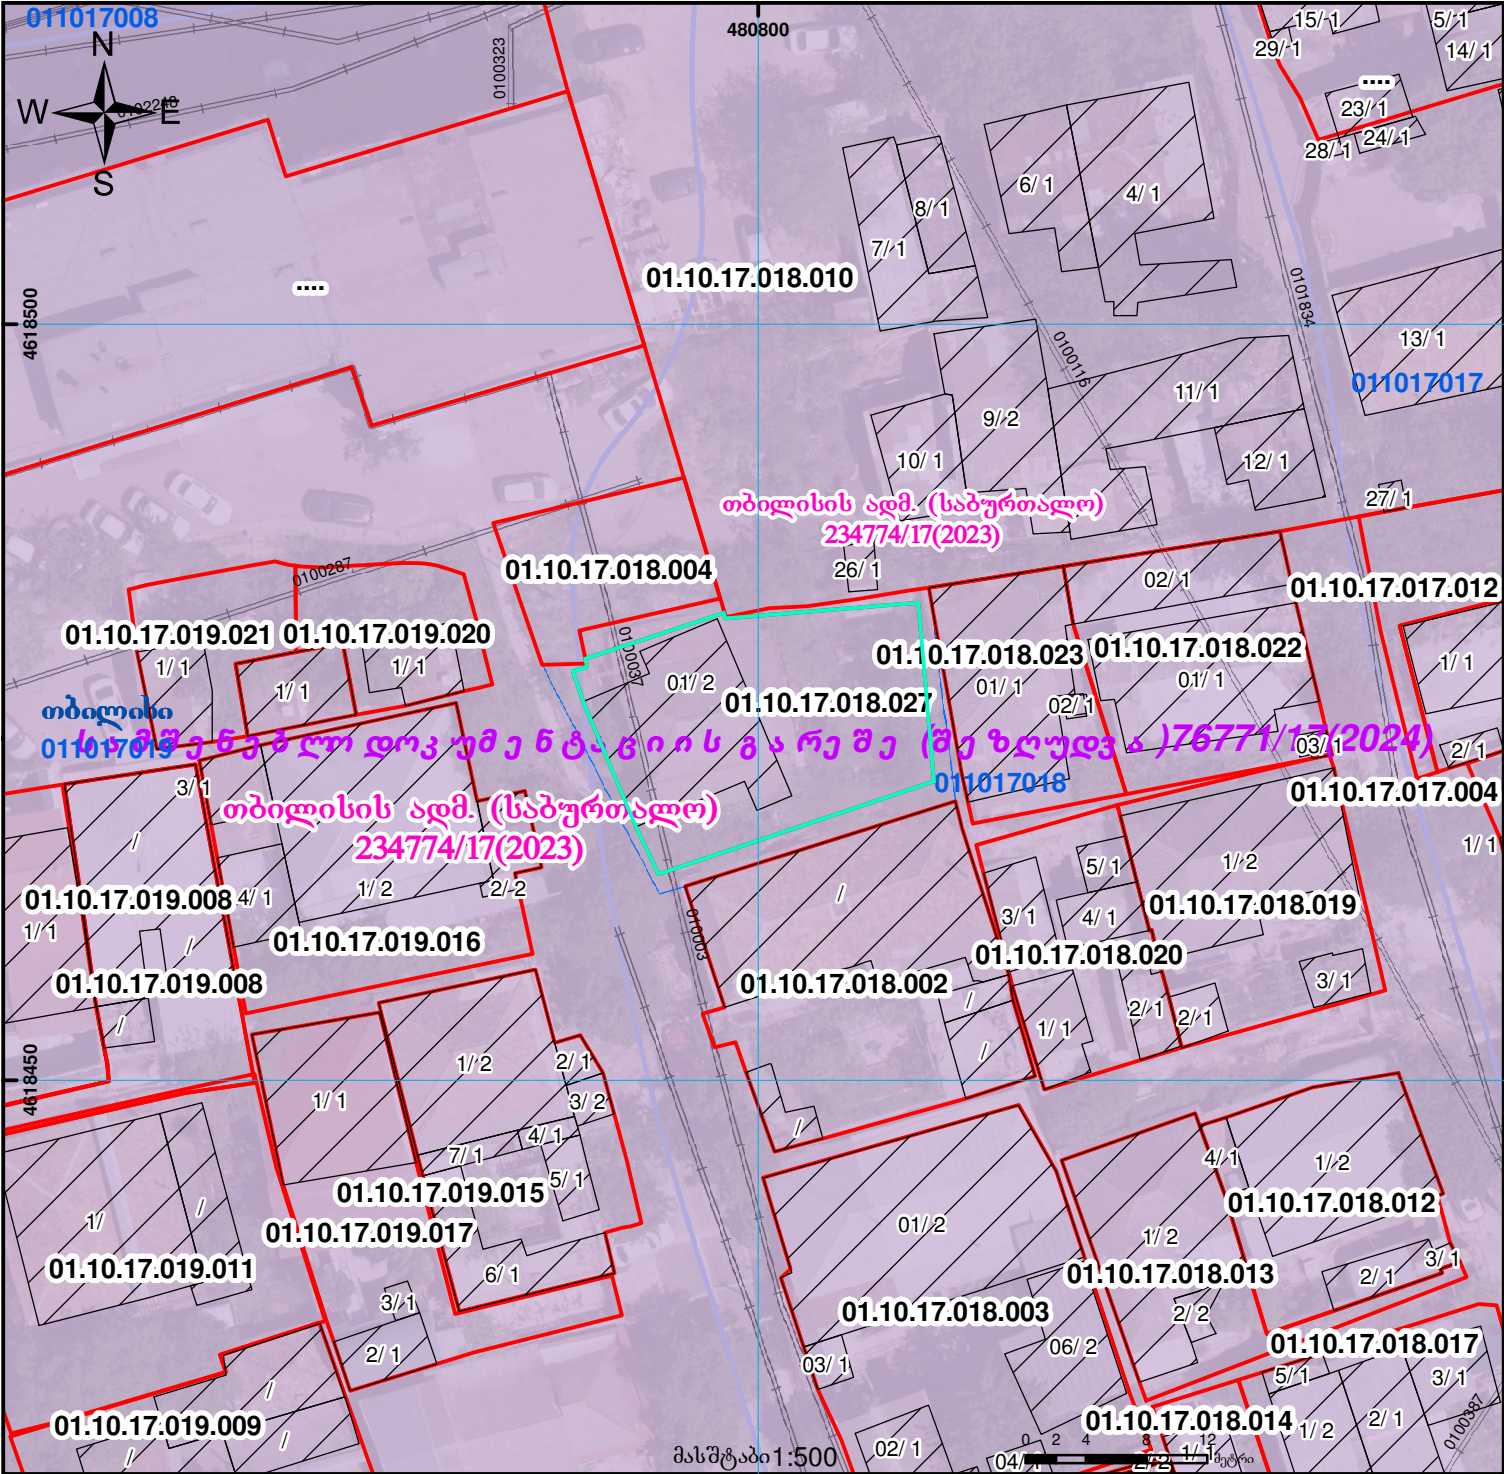

|  |  |  |                    |  |                     |  |                                    |
|--|--|--|--------------------|--|---------------------|--|------------------------------------|
|  | შენიშნა-ნაგებობა, პირობითი ნომერი/სართულიანობა |  | ვალდებულება        |  | საზღვრივი ნაგებობა  |  | UTM (საერთაშორისო) სისტემის კოორდ. |
|  | მიწის ნაკვეთის საკადასტრო საზღვარი             |  | მშენებარე ნაგებობა |  | მიწისქვეშა ნაგებობა |  |                                    |