



საკადასტრო გეგმა

საქართველოს რეესტრის ეროვნული
სააგენტო

საკადასტრო კოდი:

86.19.25.360

ნაკვეთის დანიშნულება:

სასოფლო-სამეურნეო(საკარმიდამო)

განცხადების ნომერი:


882022984827

ფართობი:

896 კვ.მ (WGS 84 / UTM zone 38N)

მომზადების თარიღი:

20/02/2023

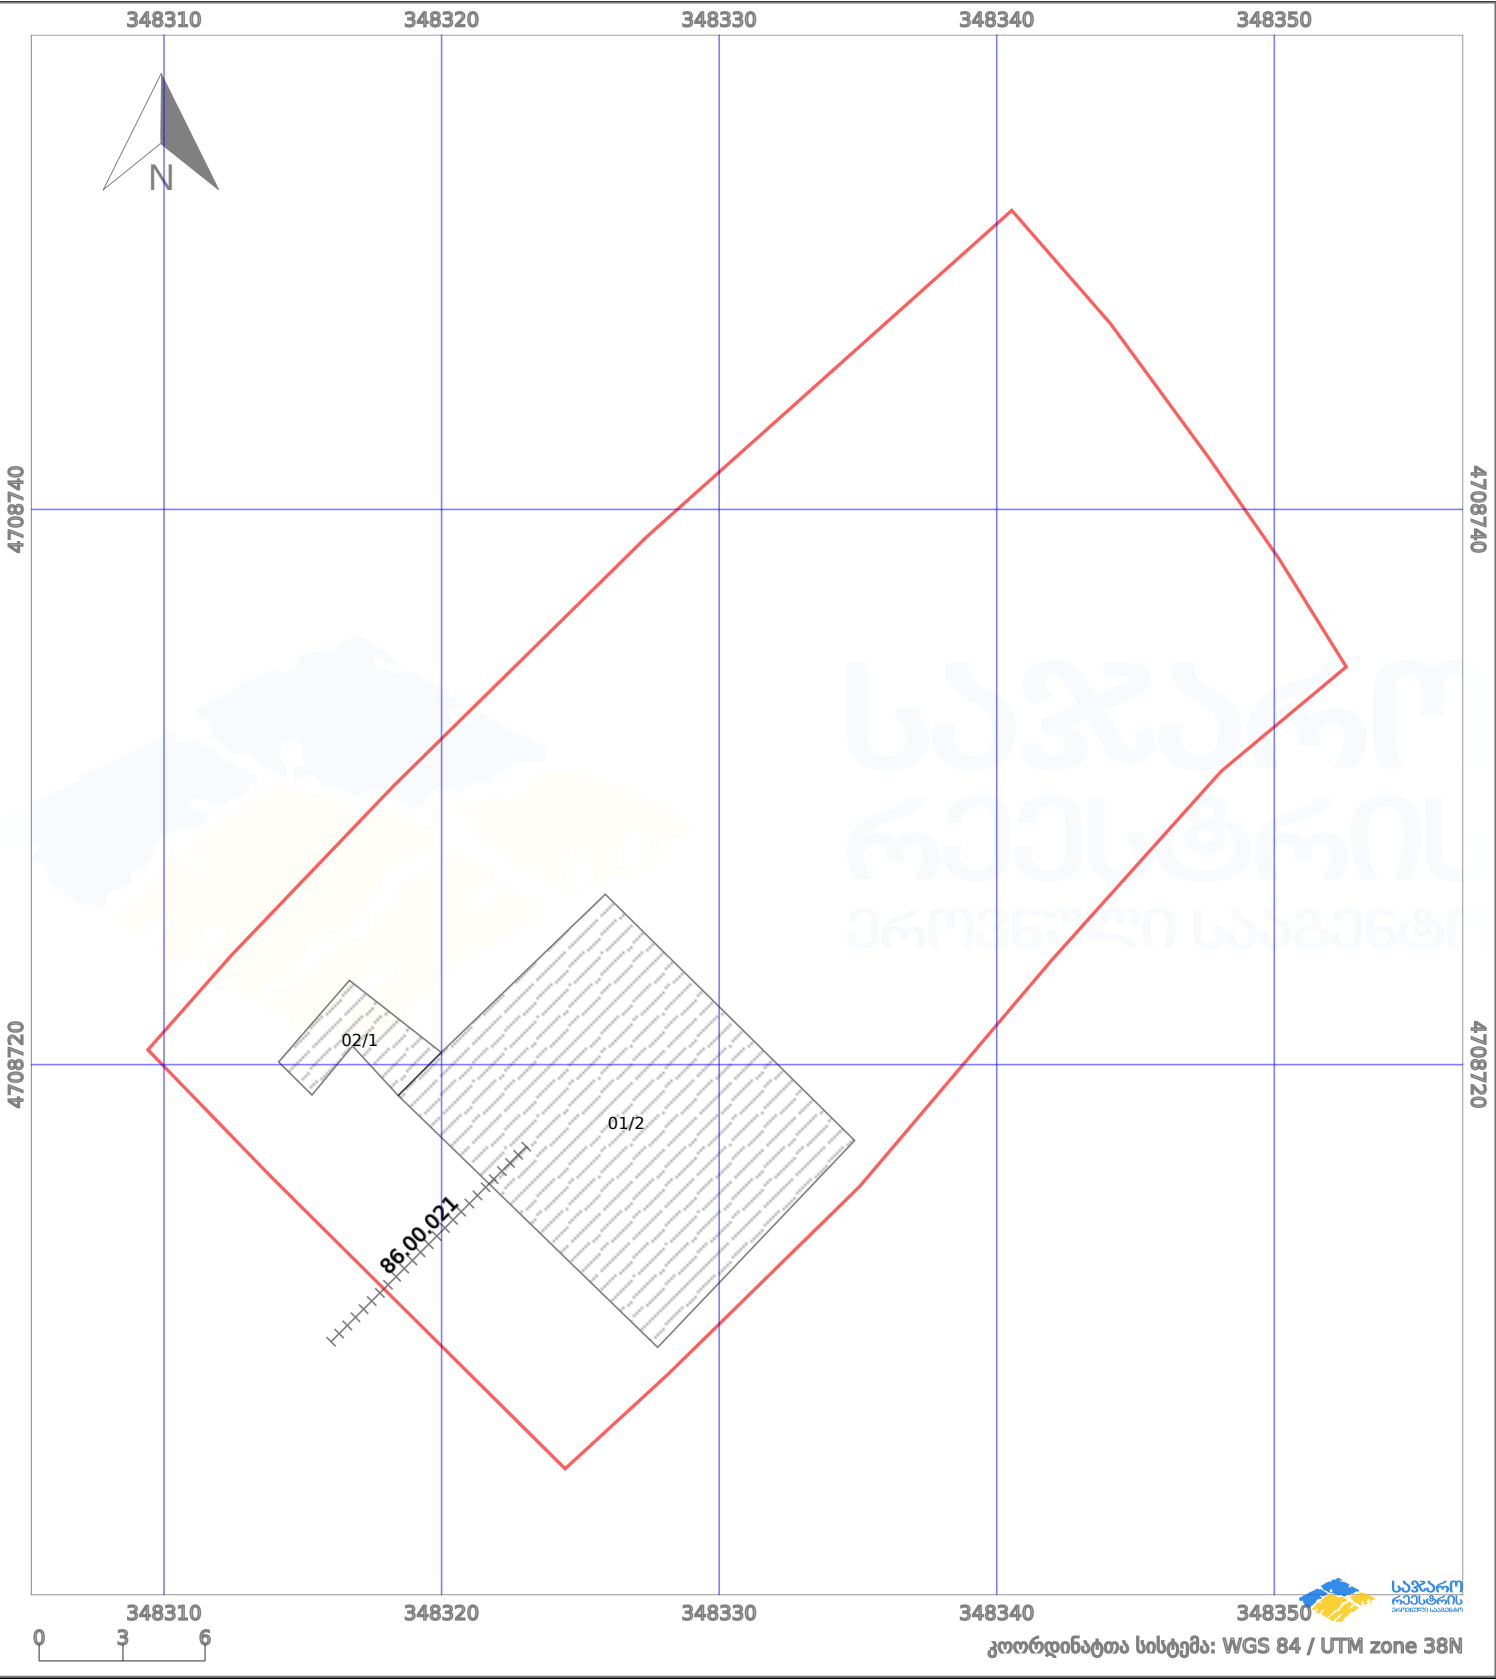

ნაკვეთის საზღვარი	მშენებარე ნაგებობა	02/4	აშენებული ნაგებობა	ქარსაფარი ზოლი
საზღვარი ნაგებობა	ტყის ფონდი	ვალდებულება		