




ნაკვეთი იცვლის აღბილმდებარეობას 1/3-ზე ნაკლებად
სცვლება რეგისტრირებულ საზღვარს

მიწის ნაკვეთის საკადასტრო კოდი: 01.72.14.003.940
 განცხადების რეგისტრაციის ნომერი: 882021596240
 მიწის ნაკვეთის ფართობი: 975 კვ.მ.

მომზადების თარიღი 16.02.24

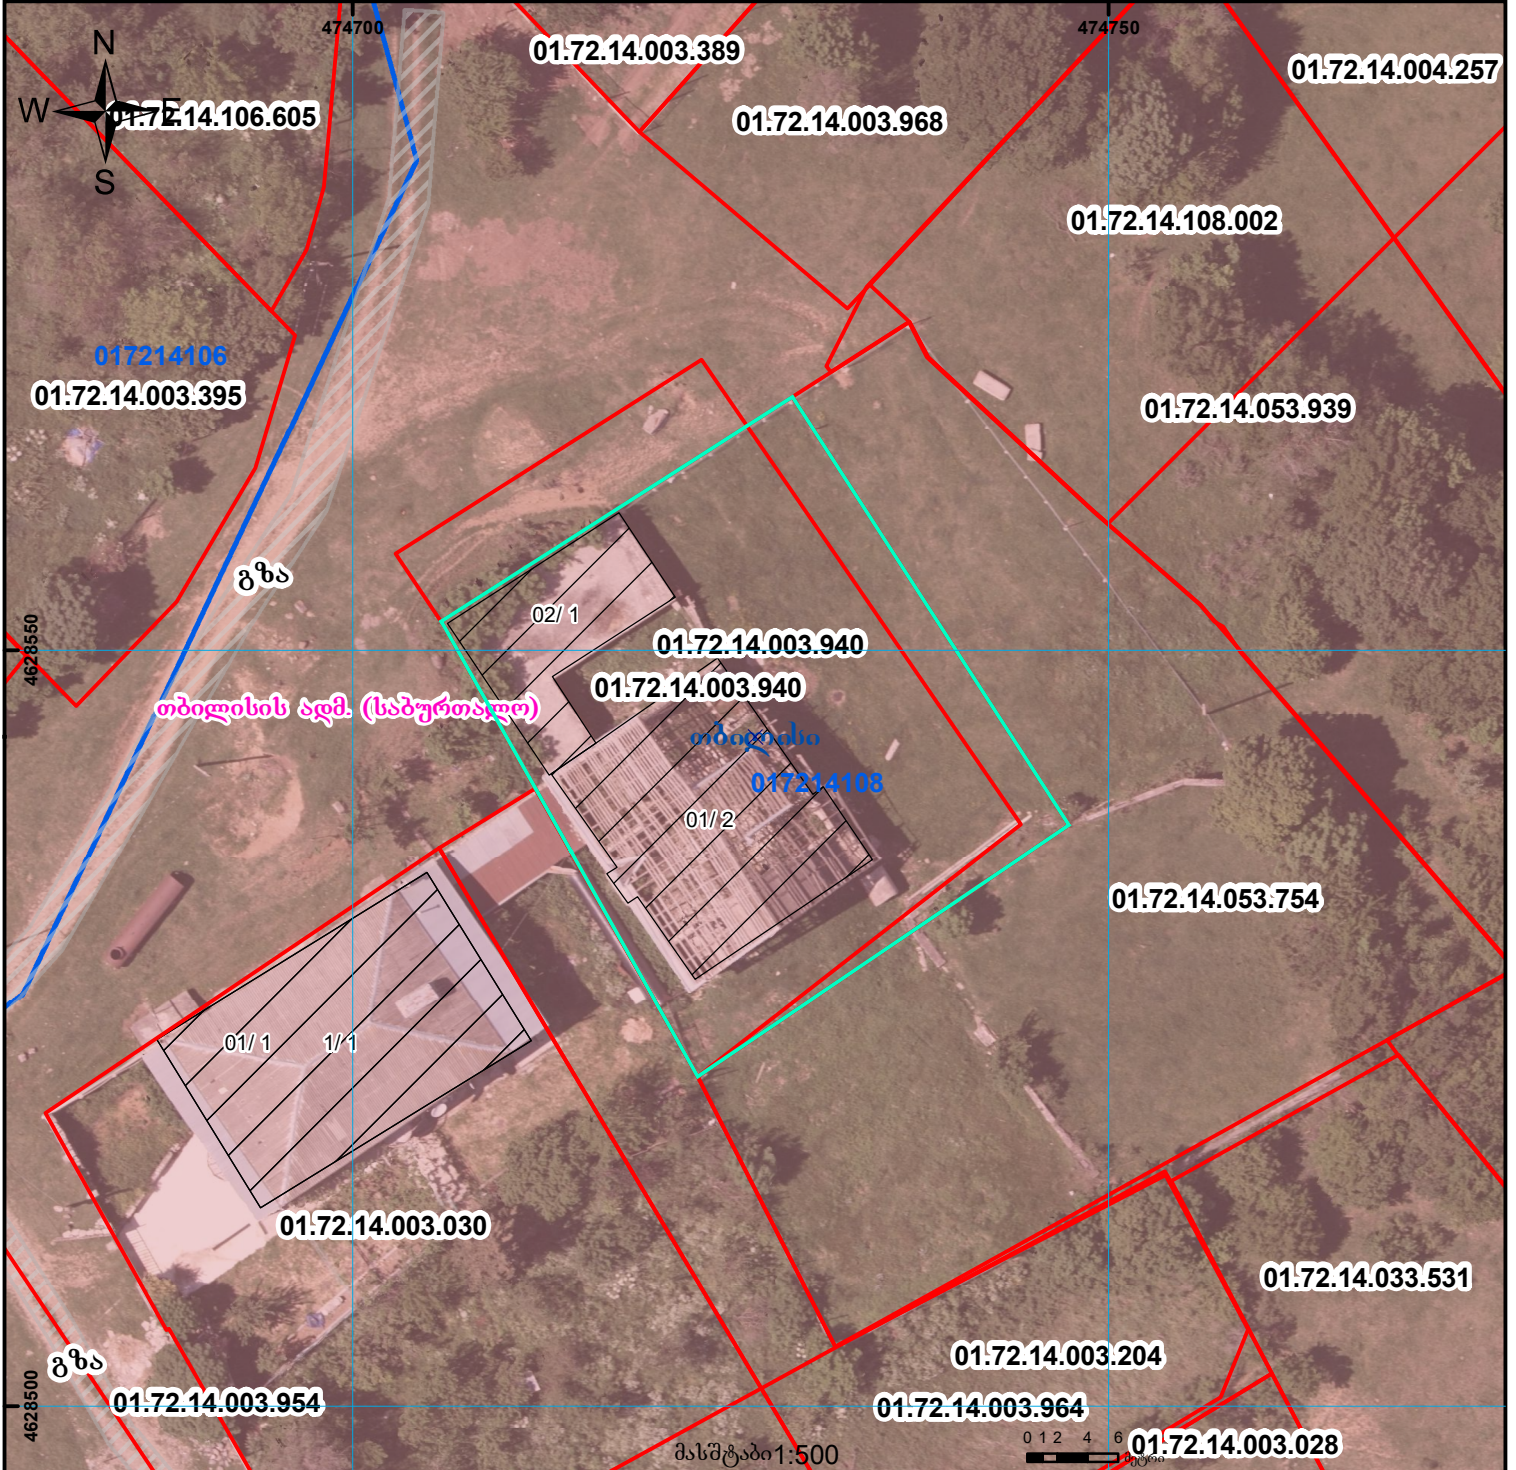

| | | | | | | |
|--|--|--|--------------------|--|---------------------|--|
| | შენობა-ნაგებობა, პირლითი ნომერი/სართულიანობა | | ვალდებულება | | საზობრივი ნაგებობა | |
| | მიწის ნაკვეთის საკადასტრო საზღვარი | | მშენებარე ნაგებობა | | მიწისქვეშა ნაგებობა | |