




მიწის ნაკვეთის საკადასტრო კოდი:
ბანცხალების რეგისტრაციის ნომერი:
მიწის ნაკვეთის ფართობი:

01.72.14.020.571
882020697257
1886 კვ.მ.

პროექტის თარიღი

13.09.22

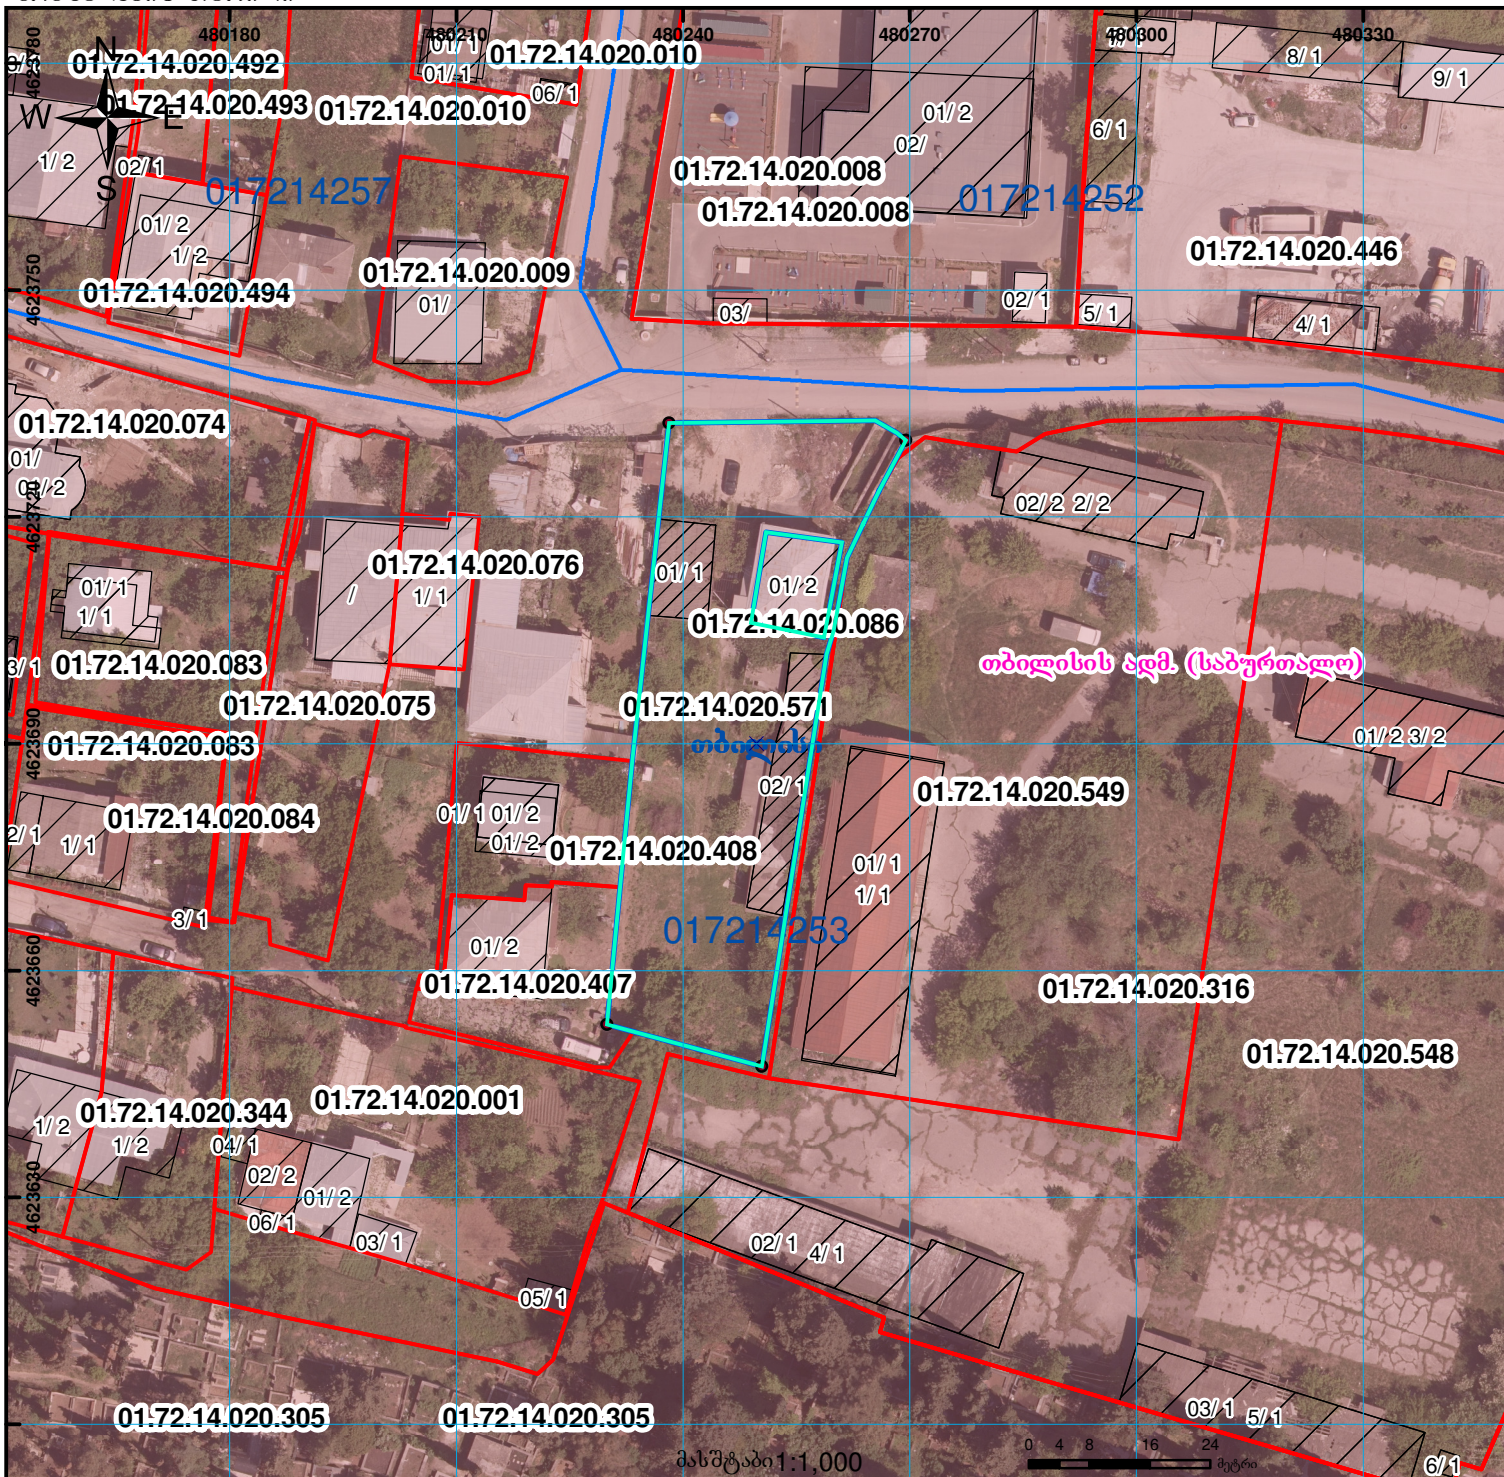

	შენიშვნა-ნაგებობა, პირობითი ნომერი/სართულიანობა		ვალიდებულია		საზღვრული ნაგებობა		000 000 UTM
	მიწის ნაკვეთის საკადასტრო საზღვარი		შენიშნული ნაგებობა		მიწისქვეშა ნაგებობა		(საერთაშორისო) სისტემის კოორდ.