




საქართველოს იუსტიციის სამინისტრო
საჯარო რეგისტრის ეროვნული სააგენტო

საკადასტრო გეგმა

საჯარო რეგისტრის
ეროვნული სააგენტო

მიწის ნაკვეთის საკადასტრო კოდი: 01.72.14.042.786
განცხადების რეგისტრაციის ნომერი 882014525426
მიწის ნაკვეთის ფართობი: 400 კვ.მ.
დანიშნულება: სასოფლო-სამეურნეო
მომზადების თარიღი 03.10.14

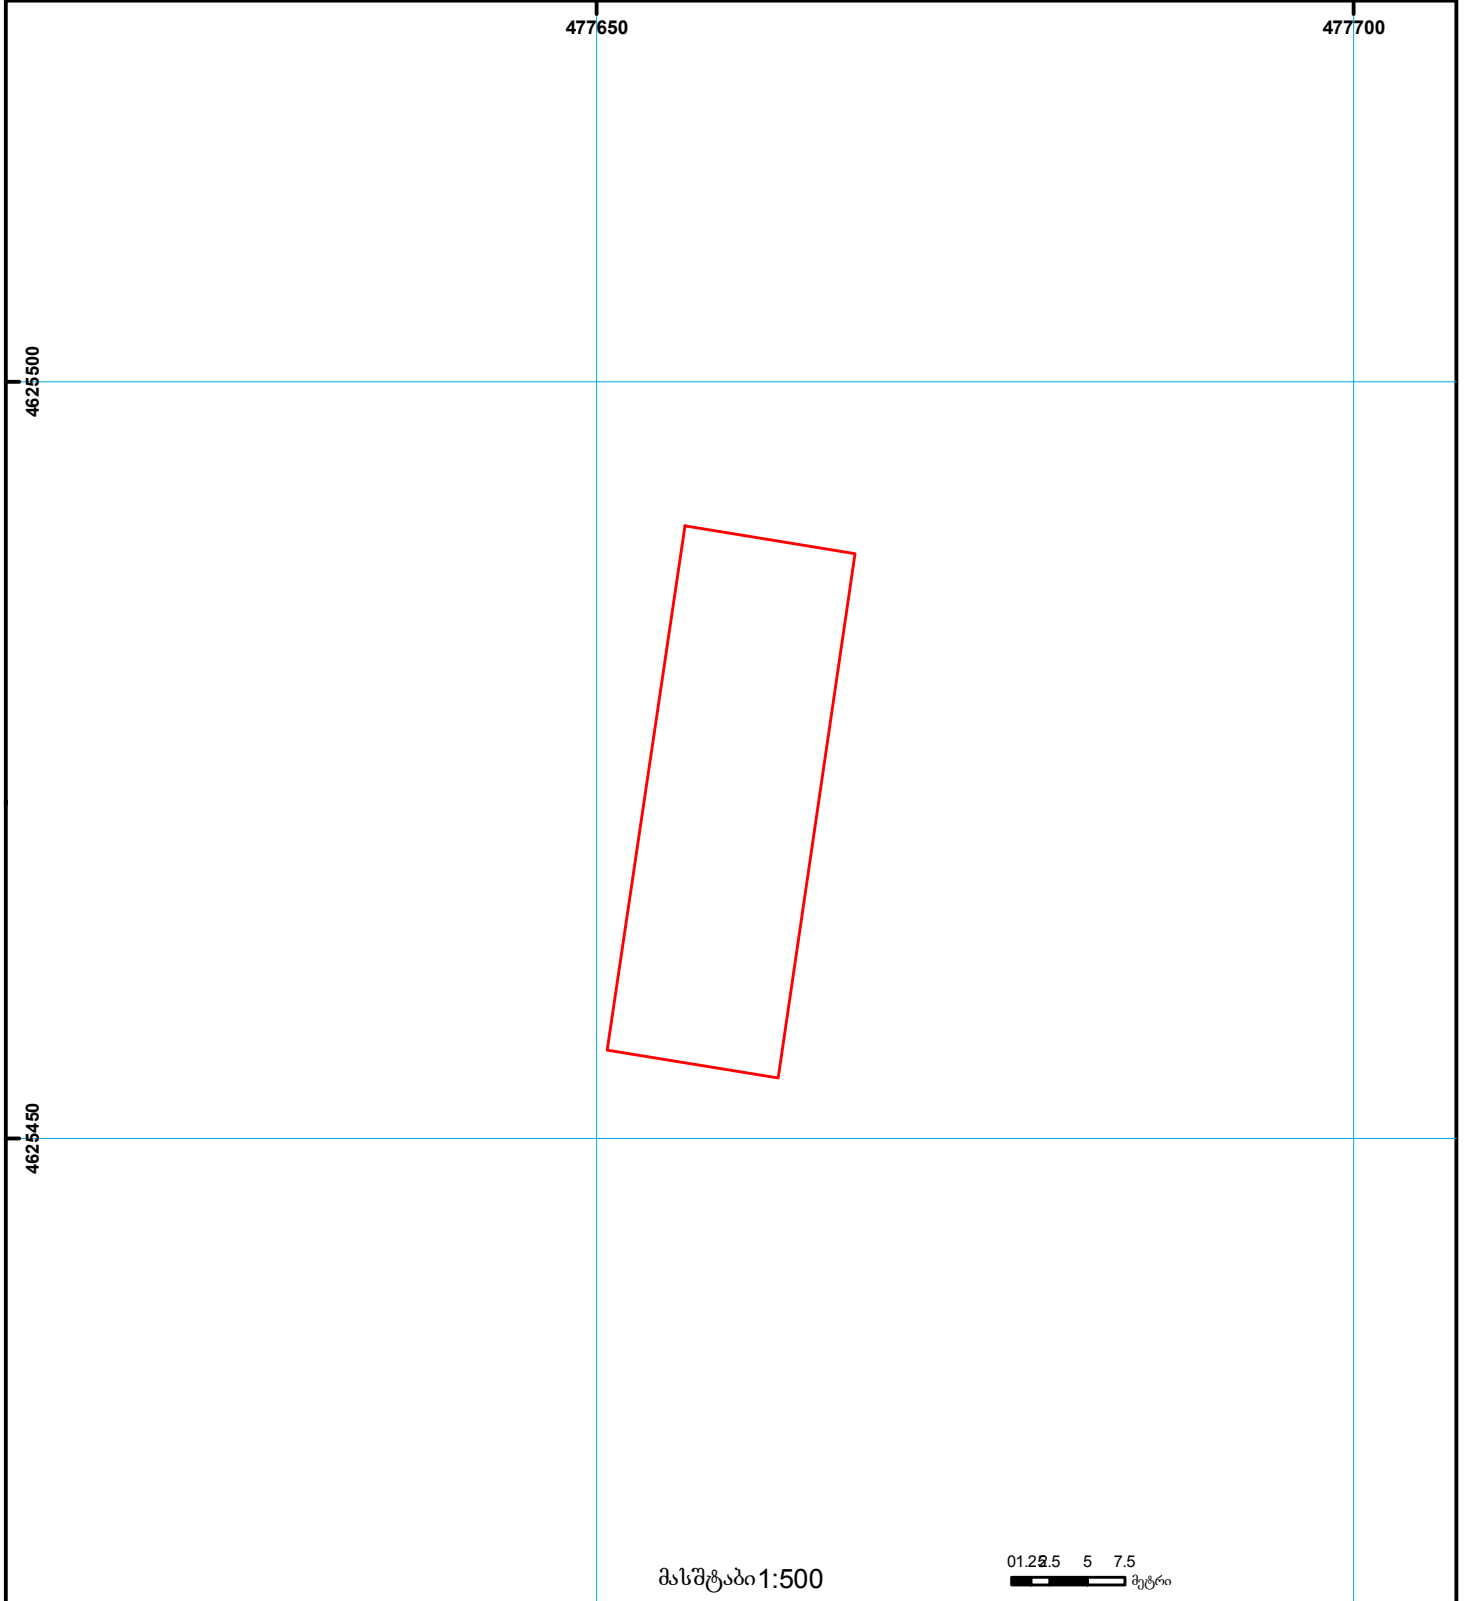

	შენიშნულ-ნაგებობა, პირობითი ნომერი/სართულიანობა		კადასტრული ნაგებობა		საზოხრევი ნაგებობა	0.00 00.0 UTM (საერთაშორისო) სისტემის კოორდ.
	მიწის ნაკვეთის საკადასტრო საზღვარი		შეზღუდული ნაგებობა		მიწისქვეშა ნაგებობა	