



# საკადასტრო გეგმა

საჯარო რეესტრის ეროვნული  
სააგენტო

საკადასტრო კოდი: **26.01.64.035**

განცხადების ნომერი: **892018238117**

მომზადების თარიღი: **26/03/2018**

ნაკვეთის დანიშნულება:

ფართობი:

ვალდებულების ფართობი :


სასოფლო-სამეურნეო(სახნავი)

**60123 კვ.მ (WGS 84 / UTM zone 38N)**

**60097 კვ.მ (WGS 84 / UTM zone 37N)**

**9868 კვ.მ (WGS 84 / UTM zone 38N)**

**9864 კვ.მ (WGS 84 / UTM zone 37N)**

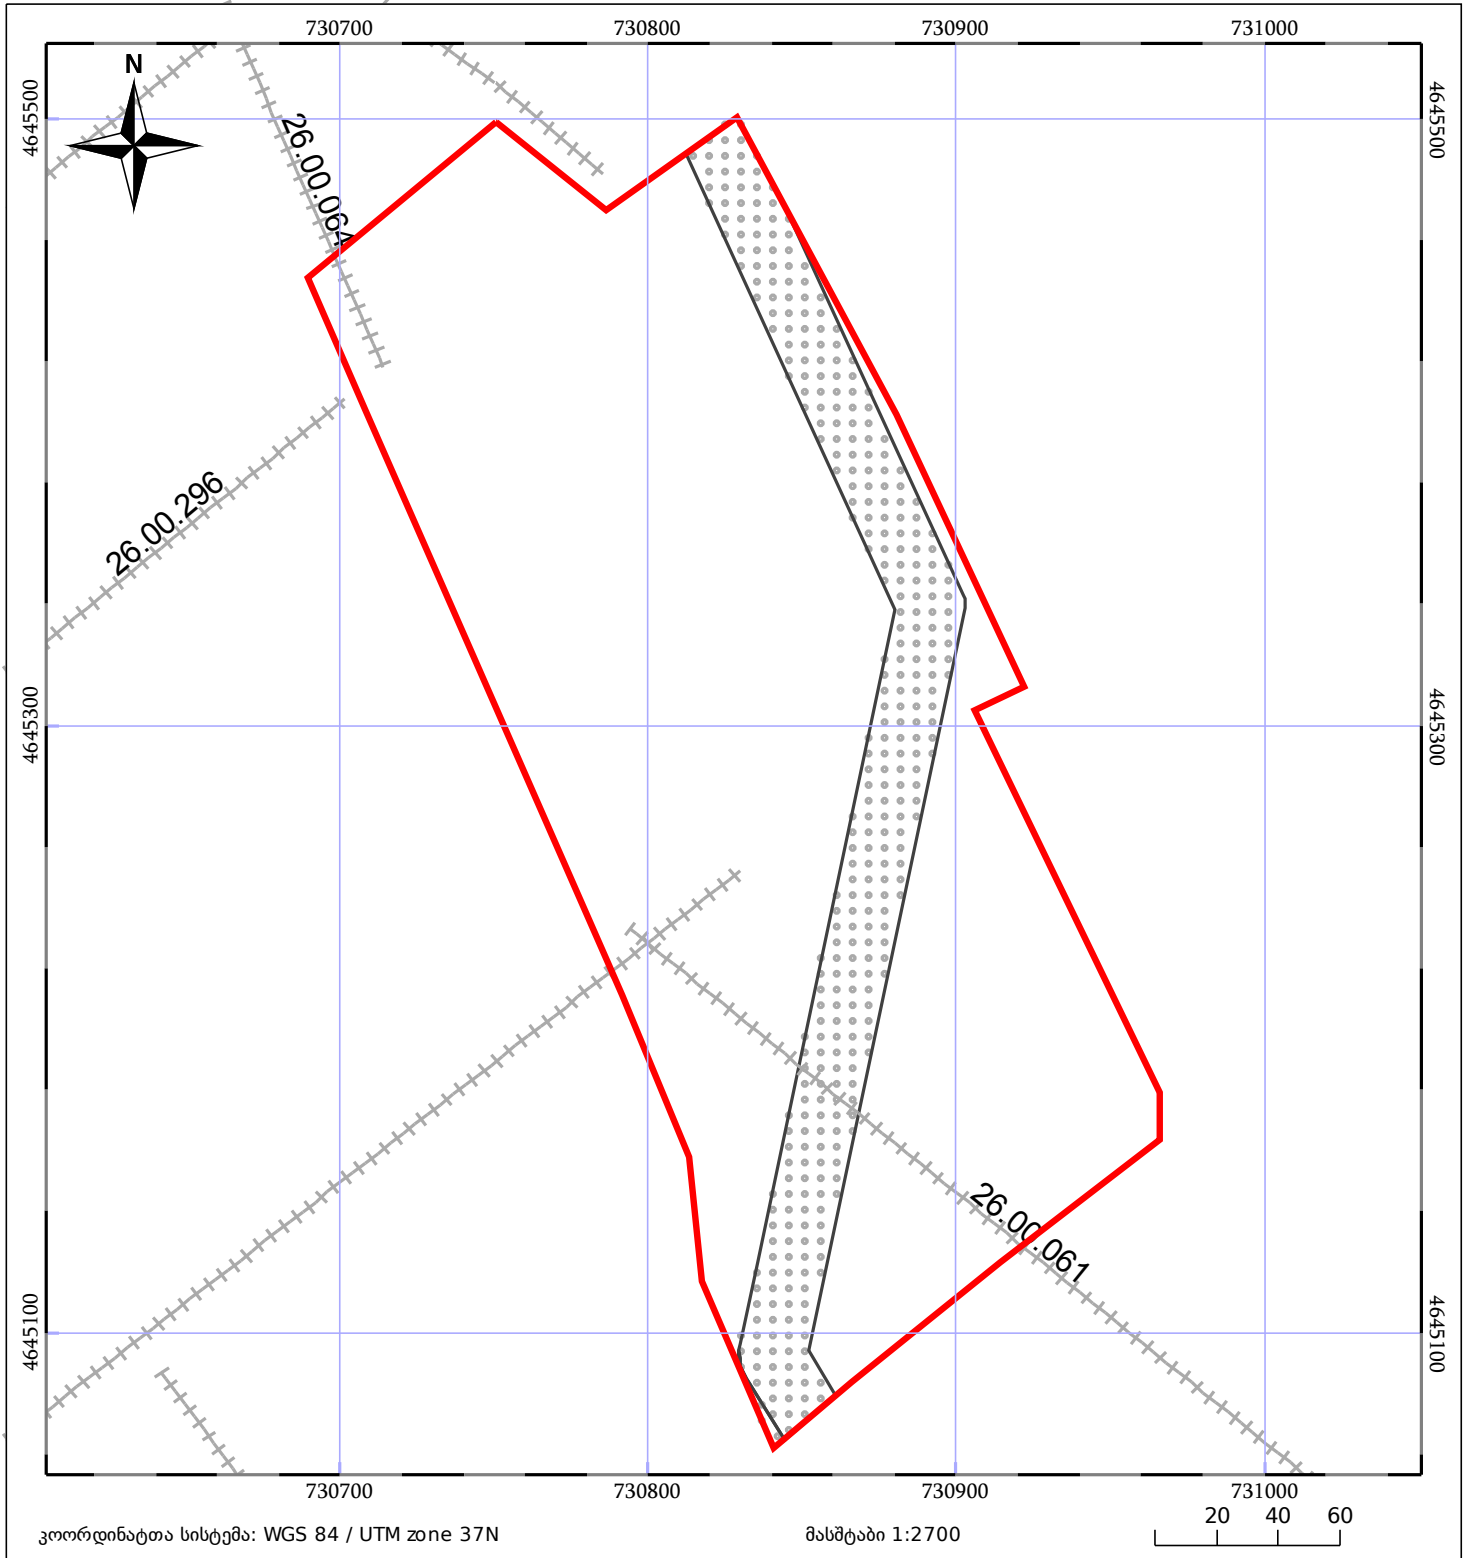

05/25	მშენებარე ნაგებობა	05/25	შენობა/ნაგებობა		ტყის ფონდი
	ნაკვეთის საკადასტრო საზღვარი		ხაზობრივი ნაგებობა		ვალდებულება