



# საკადასტრო გეგმა

საჯარო რეესტრის ეროვნული  
სააგენტო

საკადასტრო კოდი: **57.07.67.523**


ნაკვეთის დანიშნულება:

განცხადების ნომერი: **882020963140**

ფართობი:

**9954 კვ.მ (WGS 84 / UTM zone 38N)**

მომზადების თარიღი: **18/12/2020**

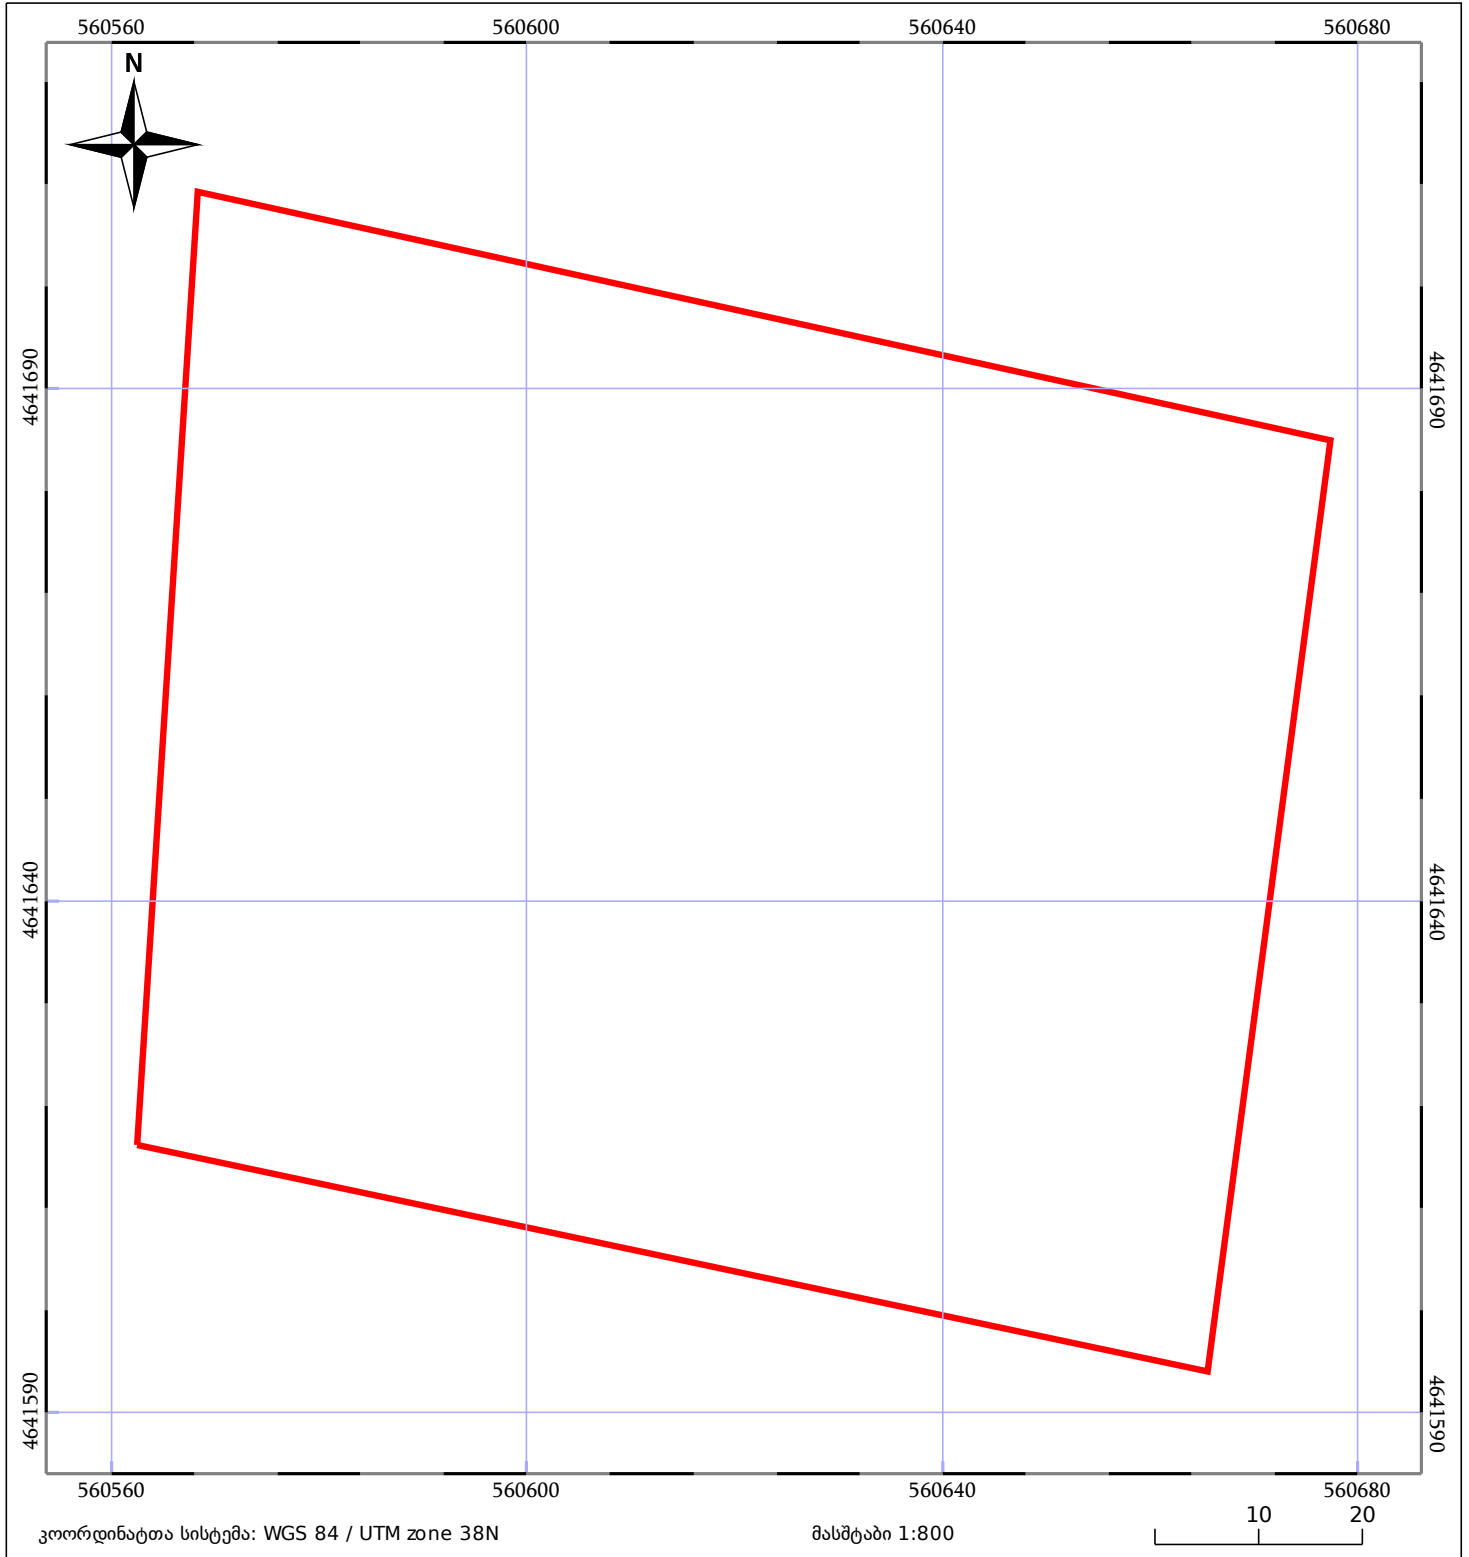

05/25 მშენებარე ნაგებობა	ნაკვეთის საკადასტრო საზღვარი	05/25 შენობა/ნაგებობა
საზღვრული ნაგებობა	ტყის ფონდი	ვალდებულება