




# ბლოკის გეგმა

საჯარო რეესტრის ეროვნული  
სააგენტო

ბლოკის საკადასტრო კოდი: **66.46.20.648**

მომზადების თარიღი: **05/06/2019**

განცხადების ნომერი: **882019358708**

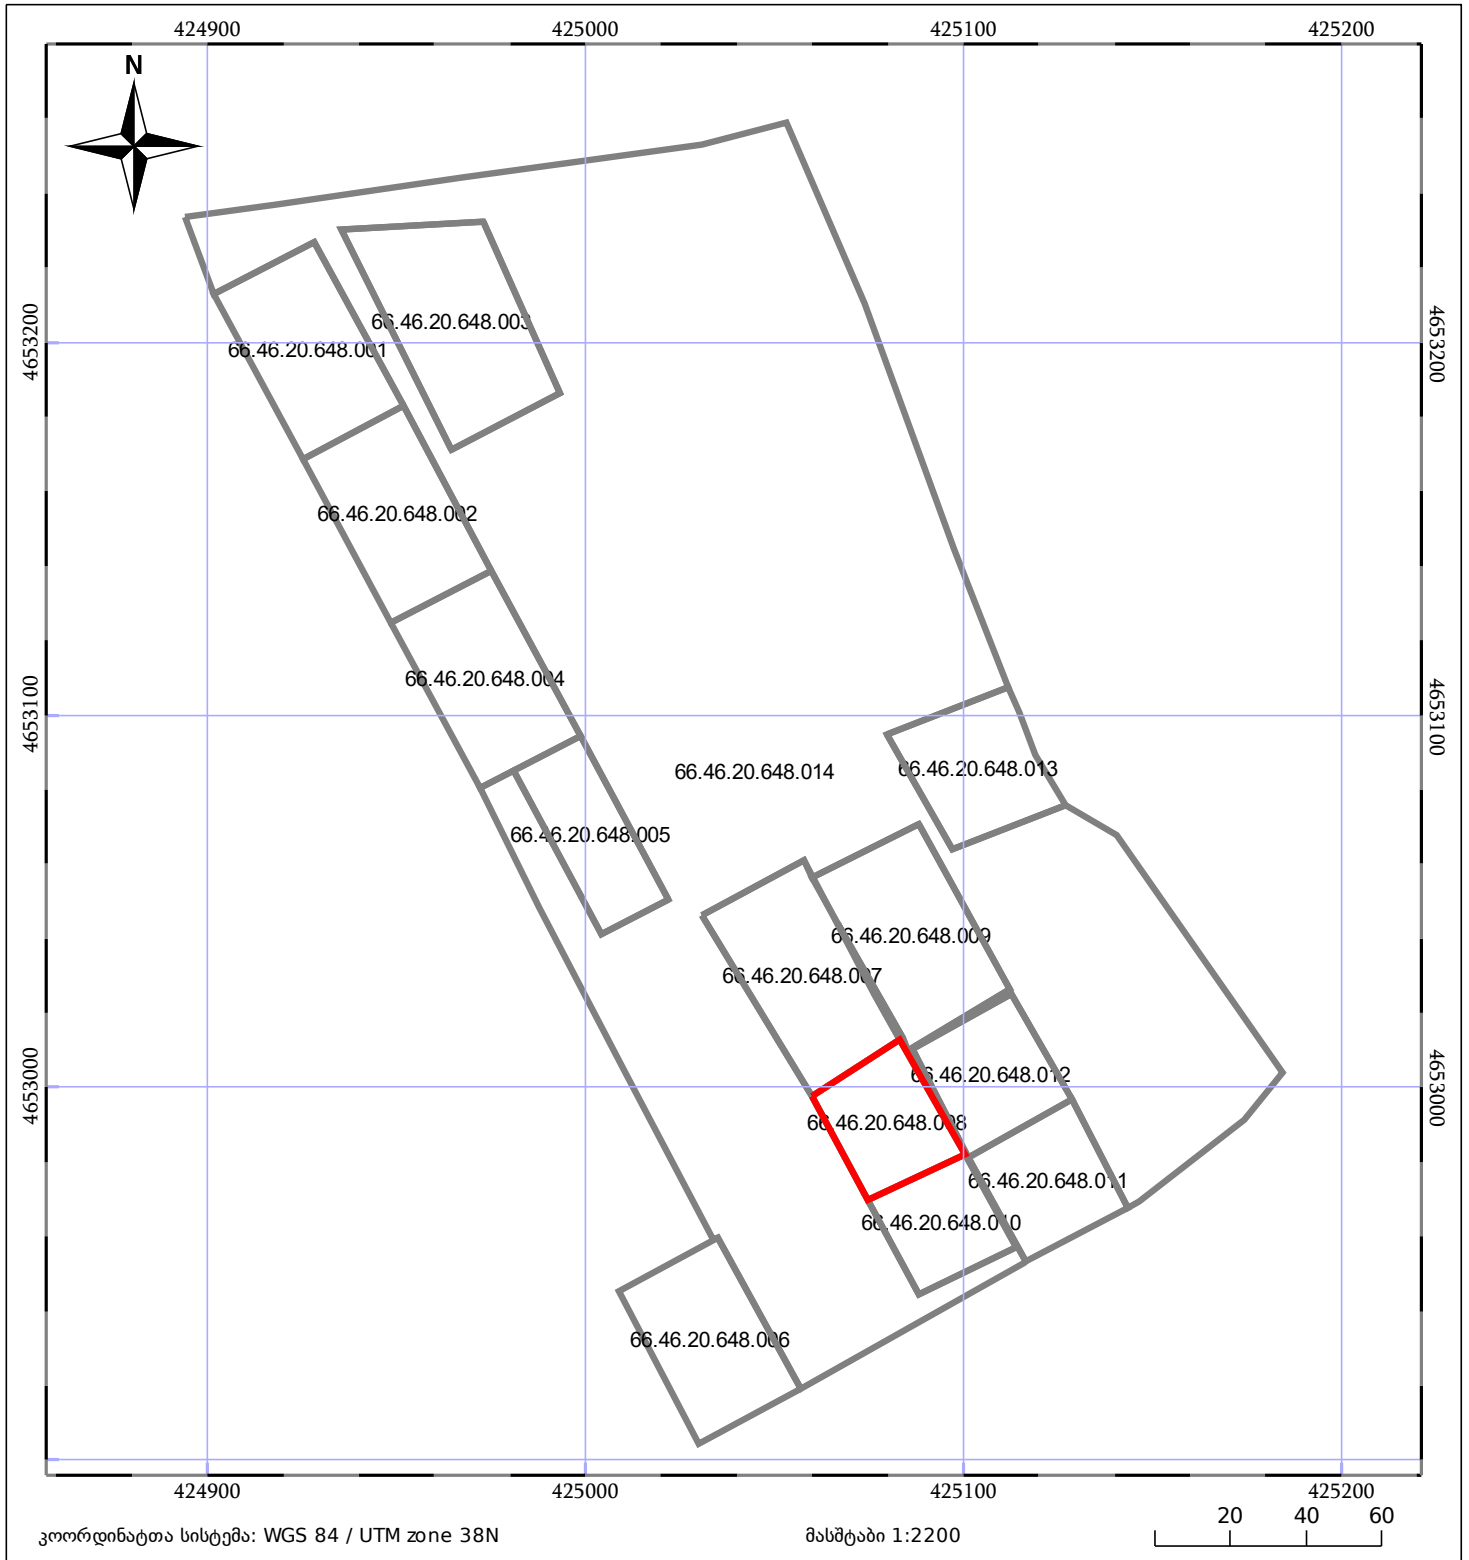

05/25	შენიშნული ნაგებობა		ნაკვეთის საკადასტრო საზღვარი
05/25	შენიშნული ნაგებობა		ბლოკის საკადასტრო ფენა