




# საკადასტრო გეგმა

საჯარო რეესტრის ეროვნული  
სააგენტო

საკადასტრო კოდი: **81.15.18.144**  
განცხადების ნომერი: **882016087270**  
მომზადების თარიღი: **19/02/2016**

ნაკვეთის დანიშნულება: **სასოფლო-სამეურნეო**  
ფართობი: **1500 კვ.მ (WGS 84 / UTM zone 38N)**

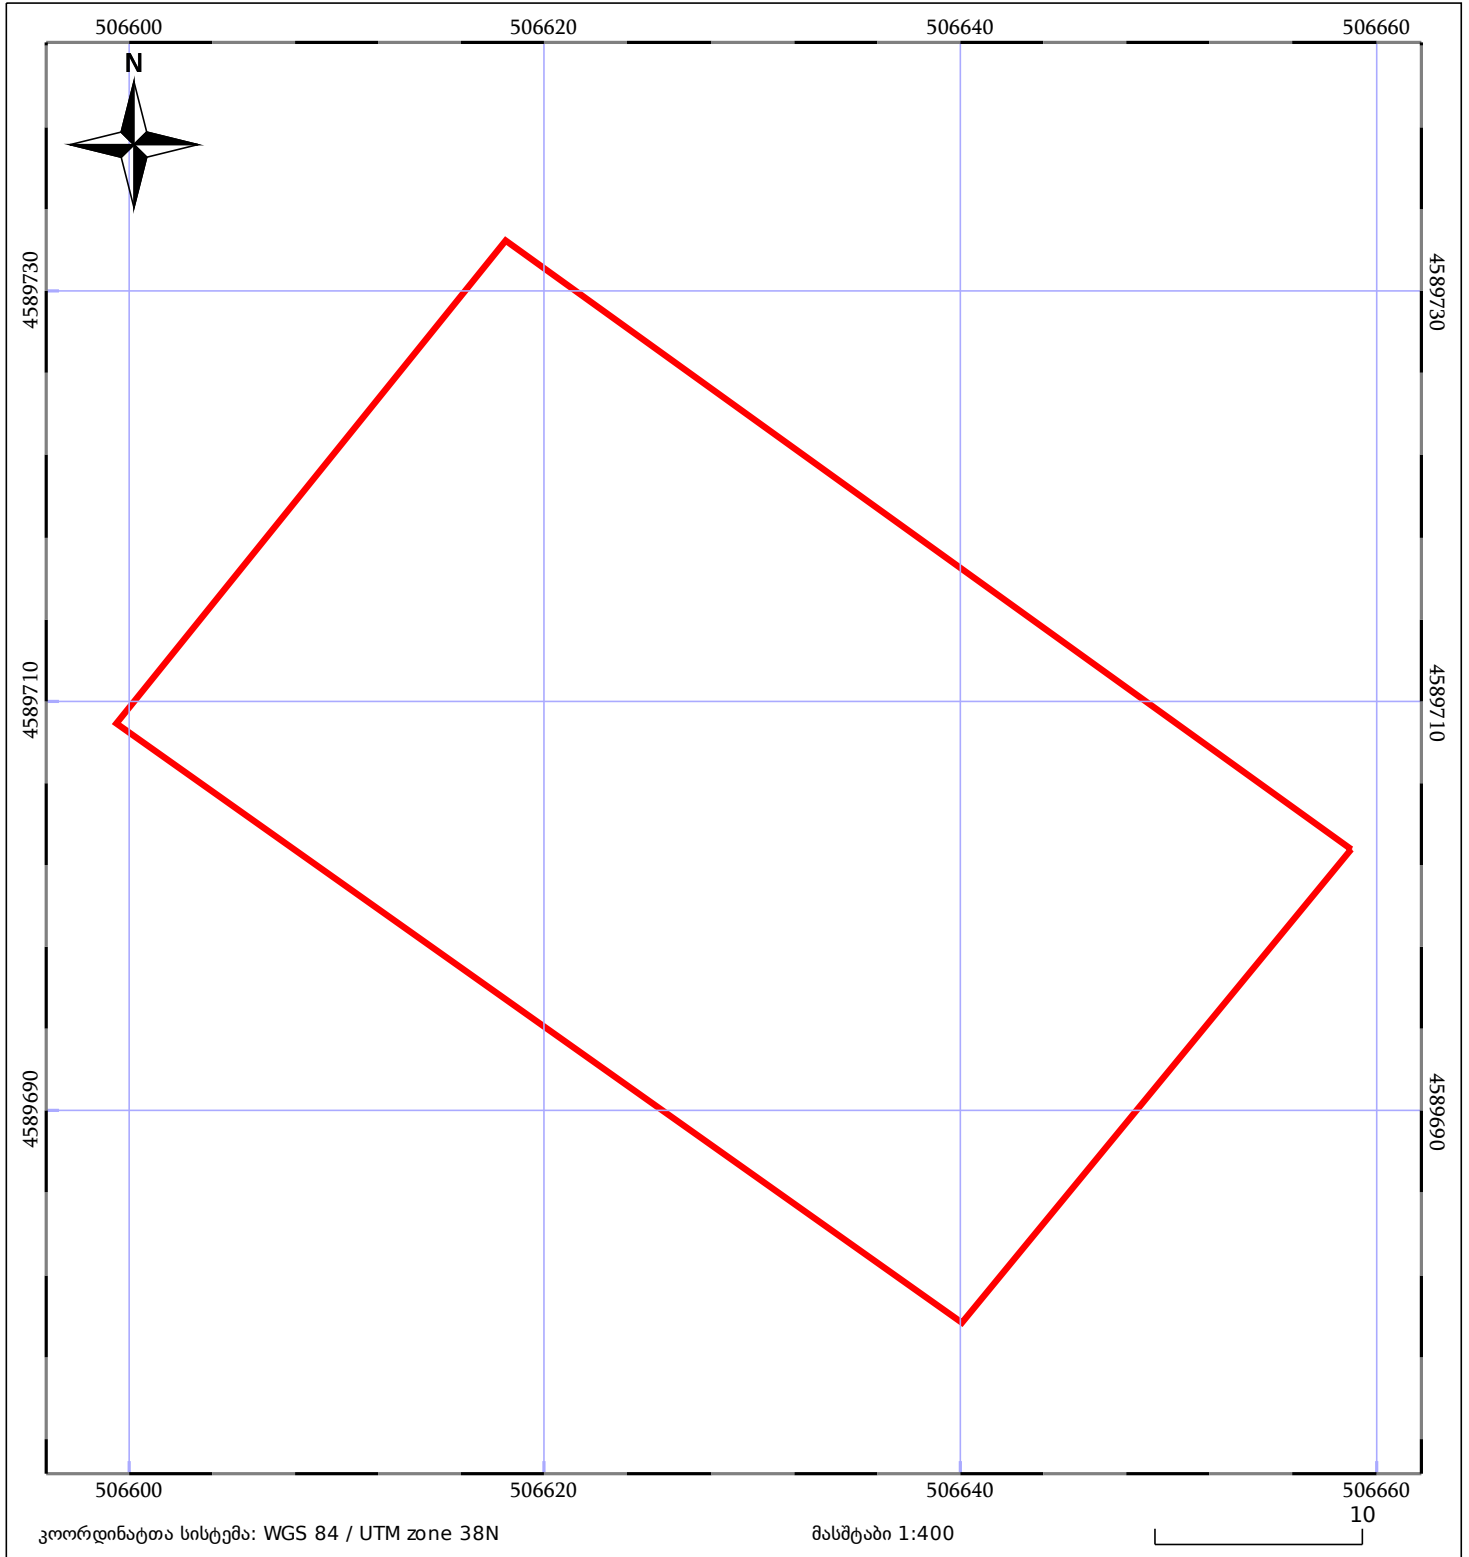

ნაკვეთის საკადასტრო საზღვარი	საზღორივი ნაგებობა	ტყის ფონდი
შენობა/ნაგებობა	მშენებარე ნაგებობა	ვალდებულება