
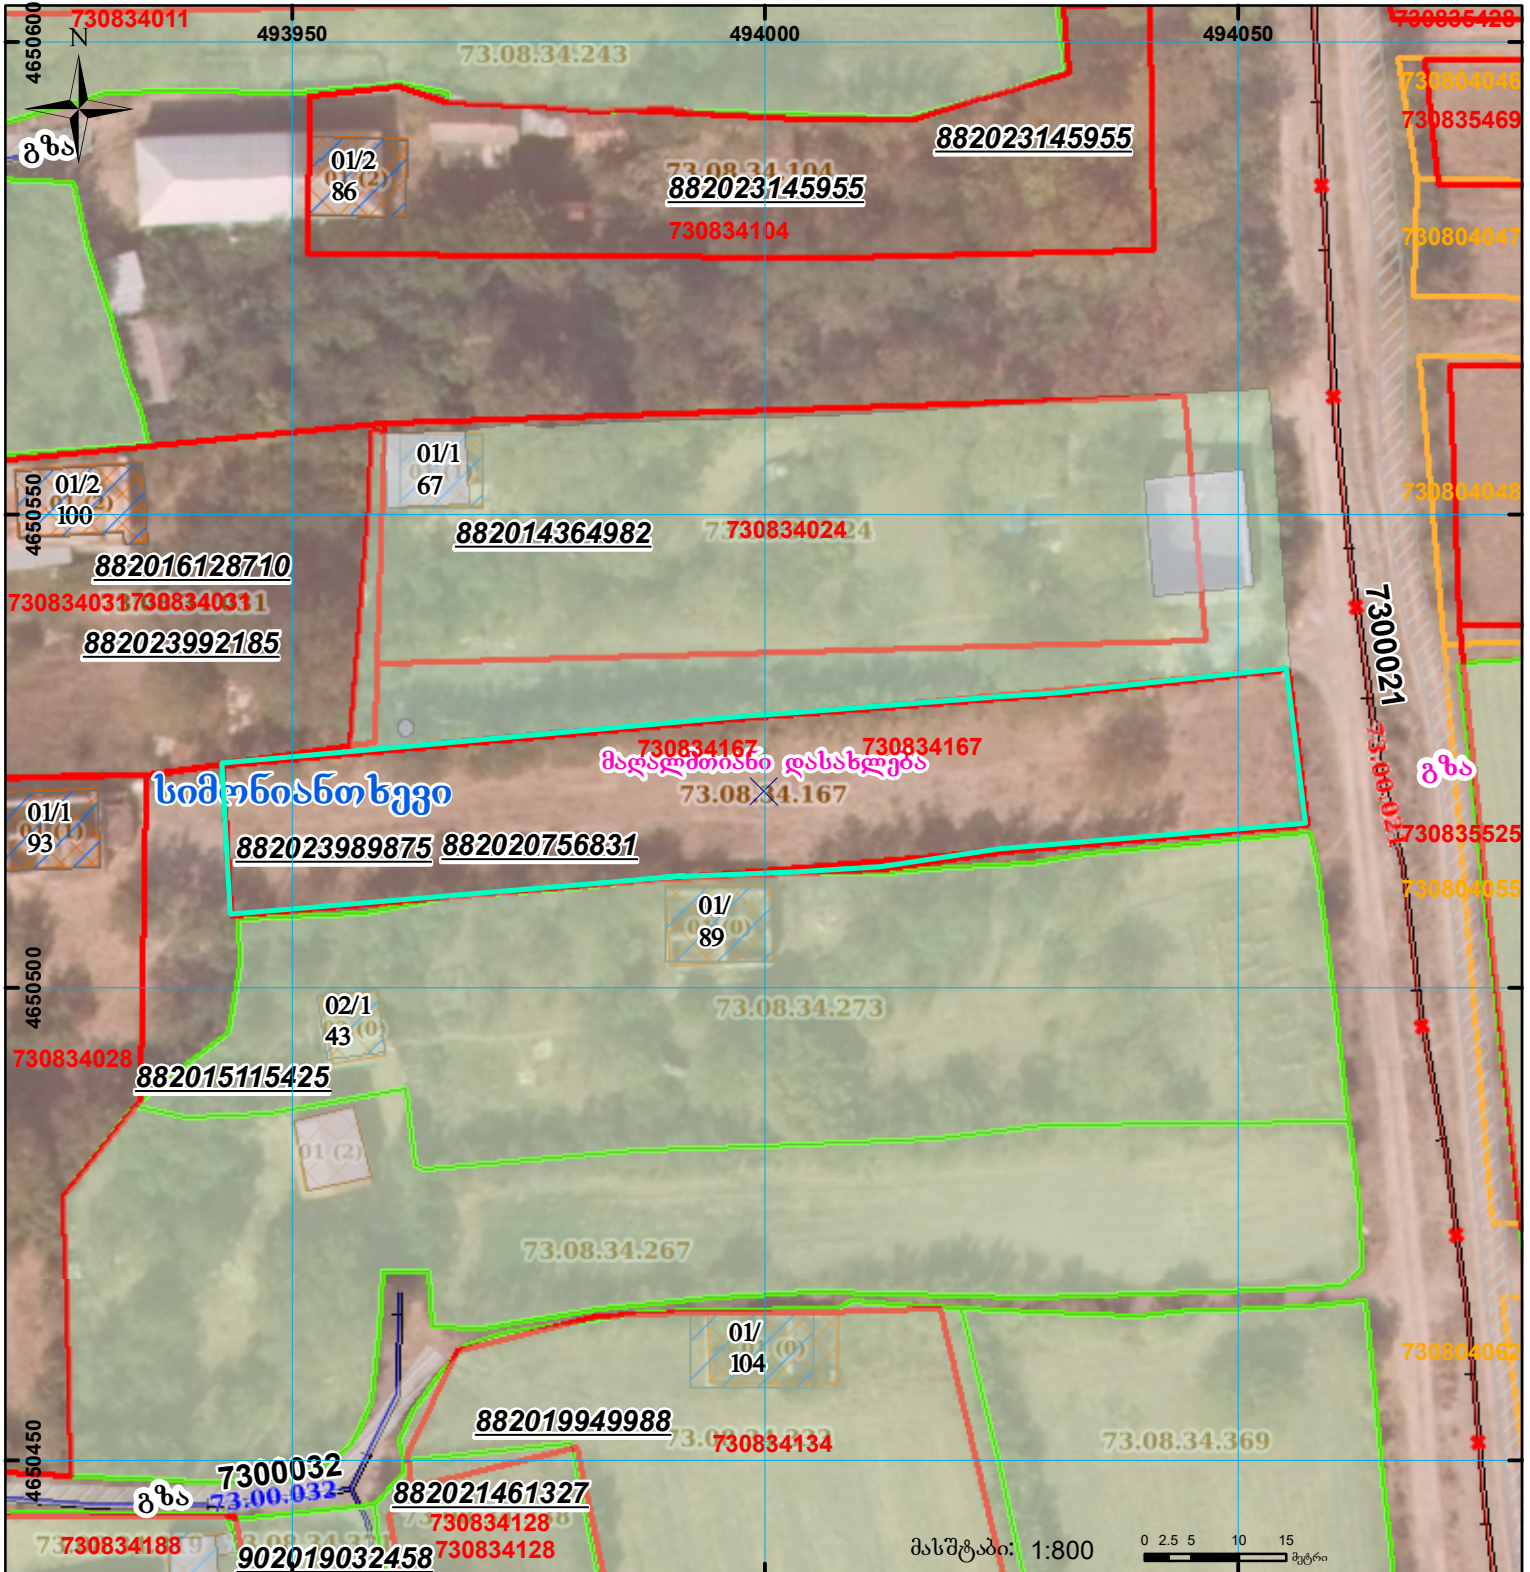
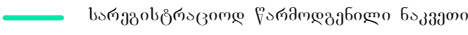


მიწის ნაკვეთის საკადასტრო კოდი: 730834 167
განაცხადების რეგისტრაციის ნომერი: 882023989875
მიწის ნაკვეთის ფართობი: 1850 კვ.მ.
დანიშნულება:
მომზადების თარიღი: 08.02.24

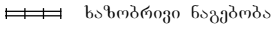

	შენიშვნა-ნაკვეთი, პირობითი ნომერი/სართულიანობა		ვალდებულება		სარეგისტრაციოდ წარმოდგენილი ნაკვეთი
	მიწის ნაკვეთის საკადასტრო საზღვარი		შენიშნული ნაკვეთი		საზოგადოებრივი ნაკვეთი