


მიწის ნაკვეთის საკადასტრო კოდი: 01.11.13.002.264
 განცხადების რეგისტრაციის ნომერი: 882021945606
 მიწის ნაკვეთის ფართობი: 14911 კვ.მ.
 დანიშნულება:

მომზადების თარიღი

05.11.21

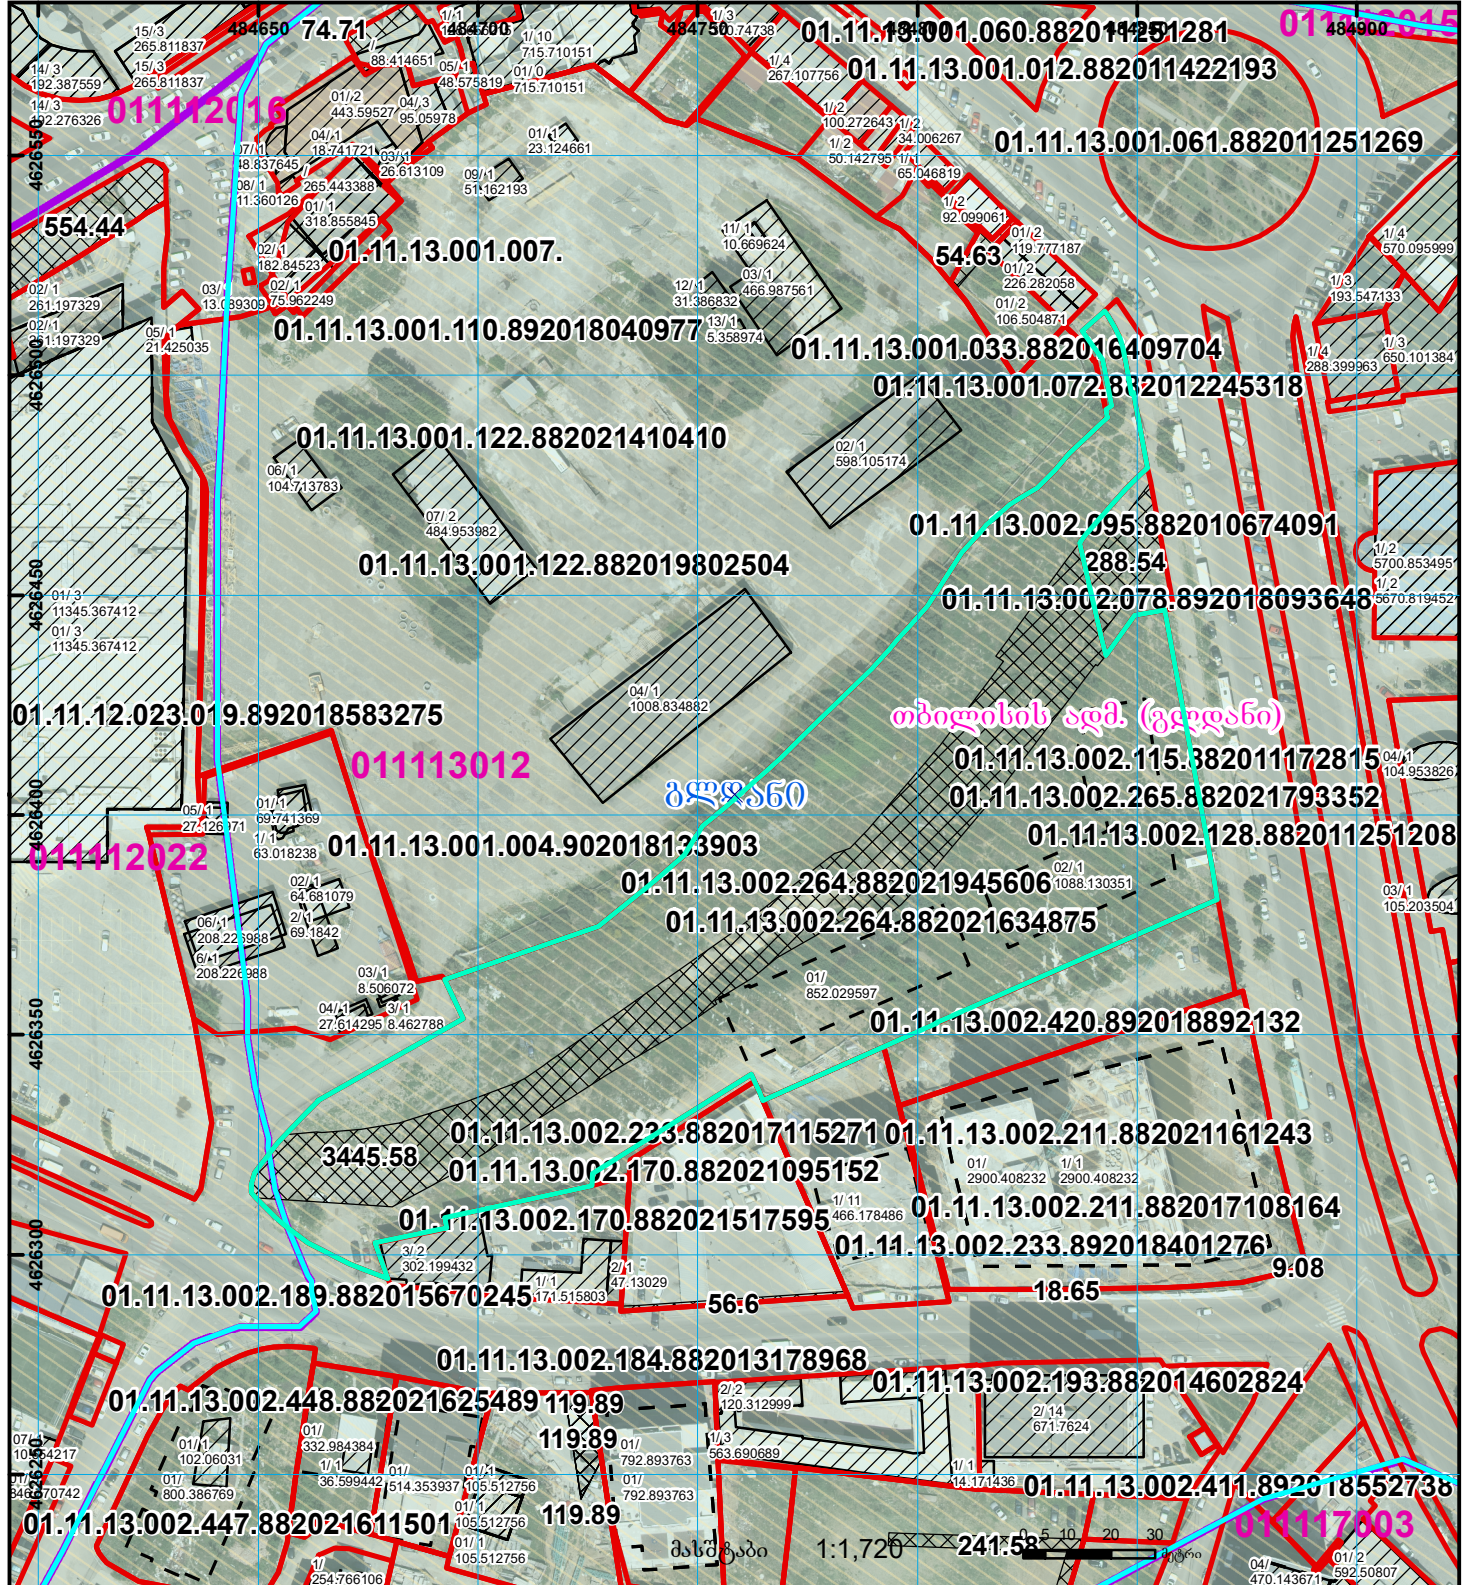

შენობა-ნაგებობა, პირობითი ნომერი/სართულიანობა	ვალდებულება	საზოგადოებრივი ნაგებობა	UTM (საერთაშორისო) სისტემის კოორდ.
მიწის ნაკვეთის საკადასტრო საზღვარი	მშენებარე ნაგებობა	მიწისკვეშა ნაგებობა	