


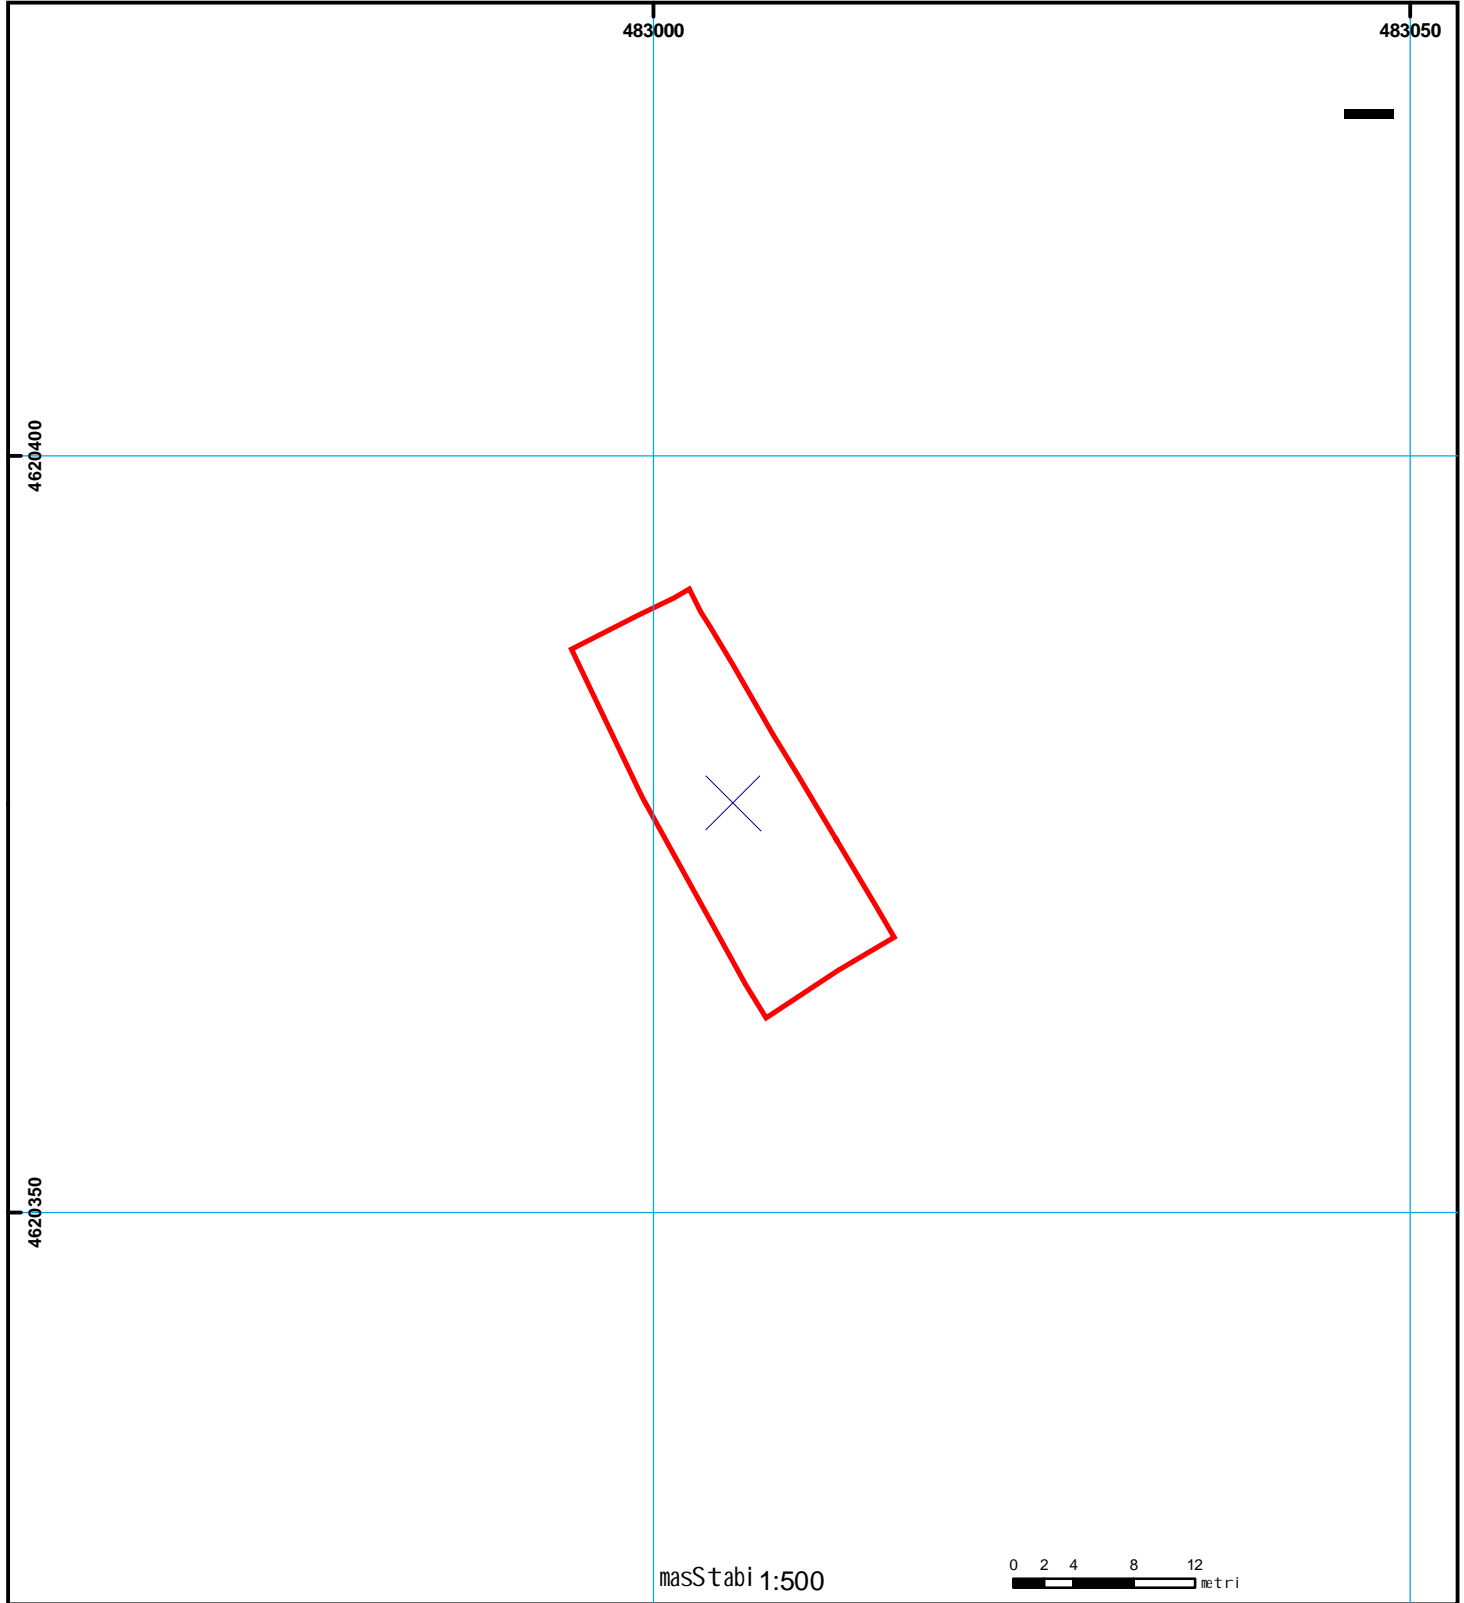

საქართველოს იუსტიციის მინისტრო
საჯარო რეგისტრაციის ეროვნული სააგენტო
საკადასტრო გეგმა

საჯარო რეგისტრაციის
ეროვნული სააგენტო

მიწის ნაკვეთის საკადასტრო კოდი: 01.12.12.028.009
განცხადების რეგისტრაციის ნომერი: 882010584382
მიწის ნაკვეთის ფართობი: 258 კვ.მ.
დანიშნულება: არასასოფლო-სამეურნეო
მომზადების თარიღი 29.04.10



	Senoba-nageboba, პირობითი ნომერი/სართულიანობა		ვალდებულება		ხაზობრივი ნაგებობა	UTM (საერთაშორისო) სისტემის კოორდ.
	მიწის ნაკვეთის საკადასტრო საზღვარი		მსენებარე ნაგებობა		მიწისკვეთის ნაგებობა	