


მიწის ნაკვეთის საკადასტრო კოდი: 84 20 35 894
ბანცხალების რეგისტრაციის ნომერი: 882017857750
მიწის ნაკვეთის ფართობი: 7710 კვ.მ.
მომზადების თარიღი: 18.09.17

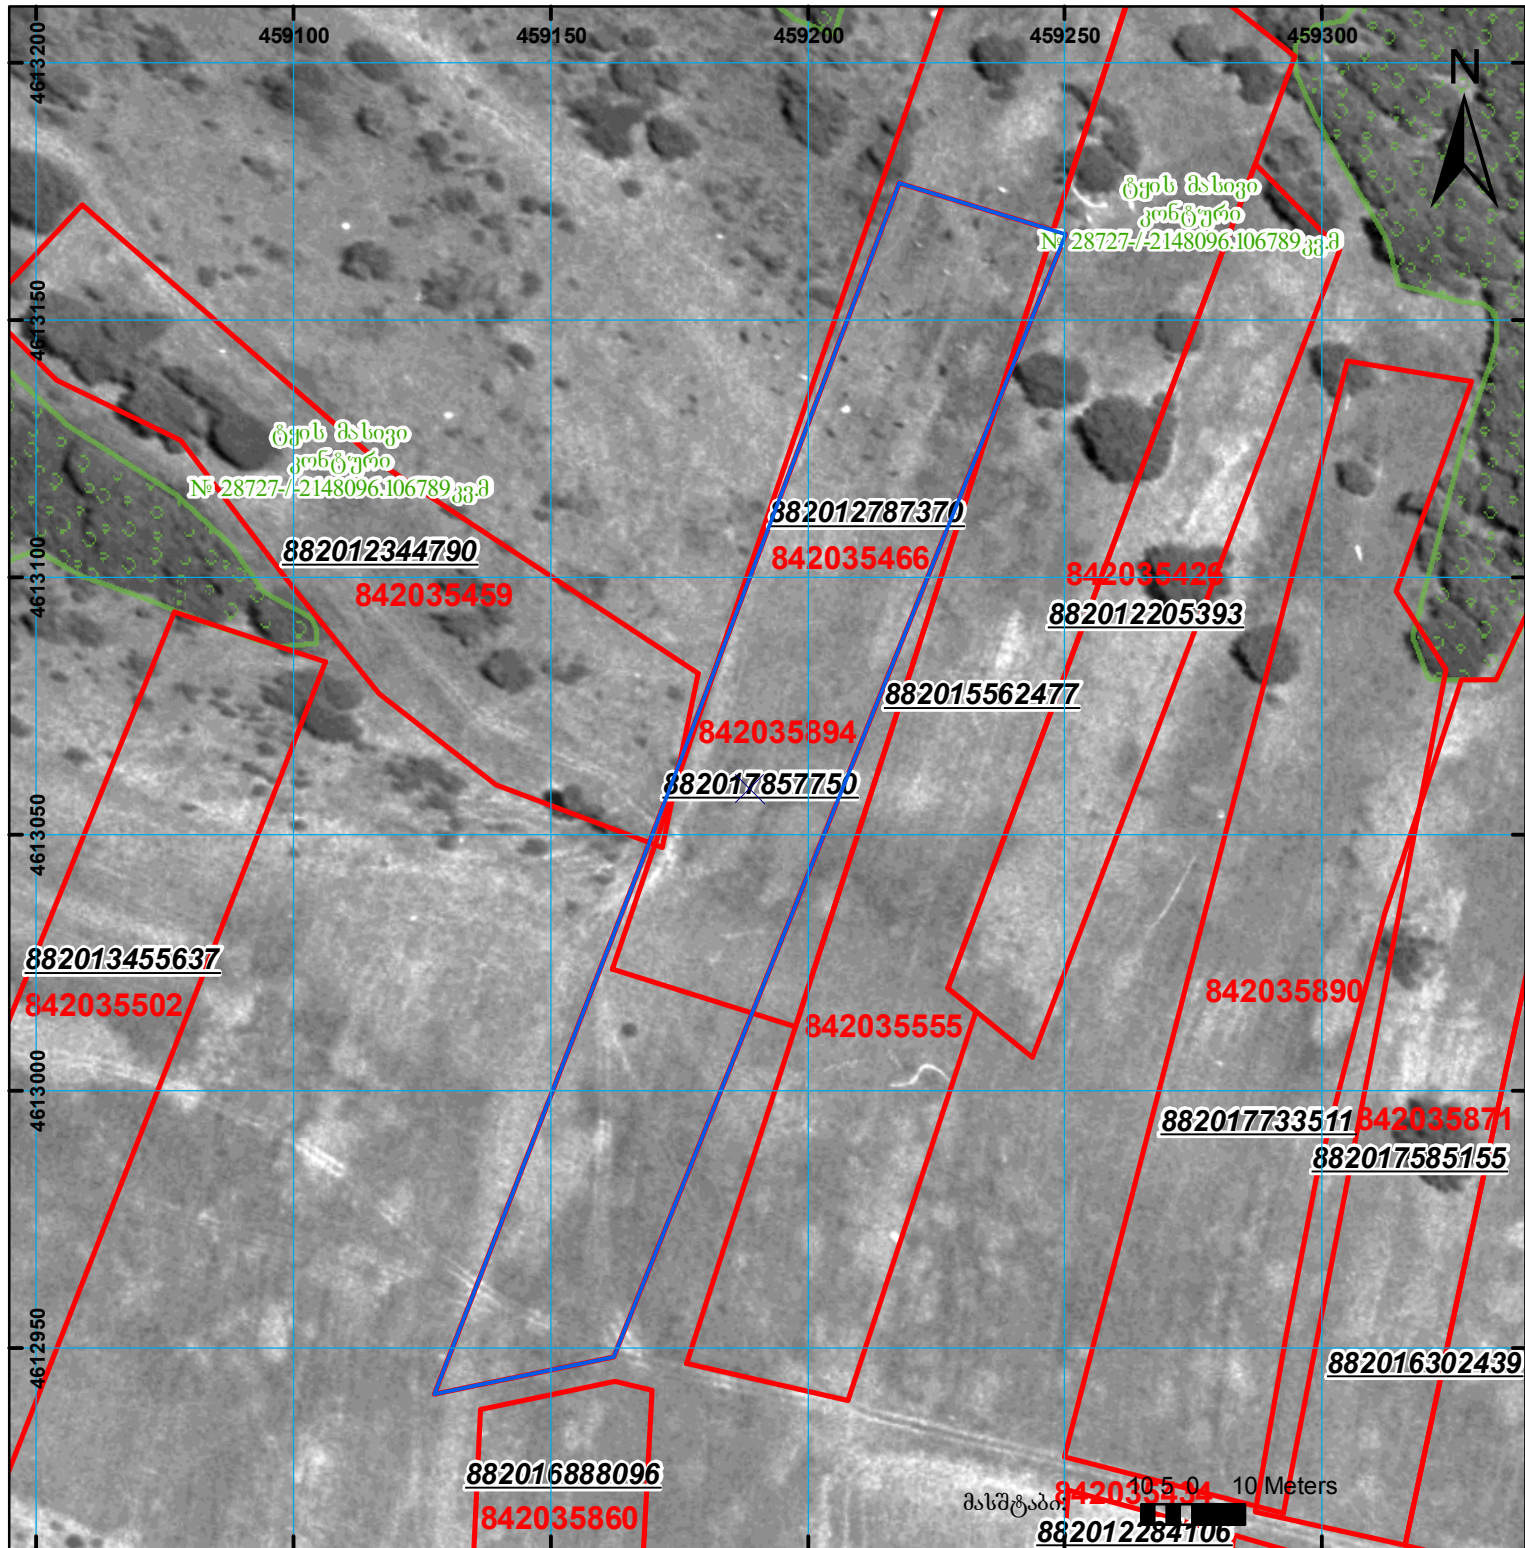

	შენიშვნა-ნაგებობა, პირობითი ნომერი/სართულიანობა		ვალდებულება		საზოგადოებრივი ნაგებობა
	მიწის ნაკვეთის საკადასტრო საზღვარი		შეზღუდვები		