





საკადასტრო გეგმა

საჯარო რეგისტრის
ეროვნული სააგენტო

მიწის ნაკვეთის საკადასტრო კოდი: 01.11.11.013.010
განცხადების რეგისტრაციის ნომერი: 882012023445
მიწის ნაკვეთის ფართობი: 340 კვ.მ.
ღანიშნულება: არასასოფლო-სამეურნეო
პროექტის თარიღი 23.01.12

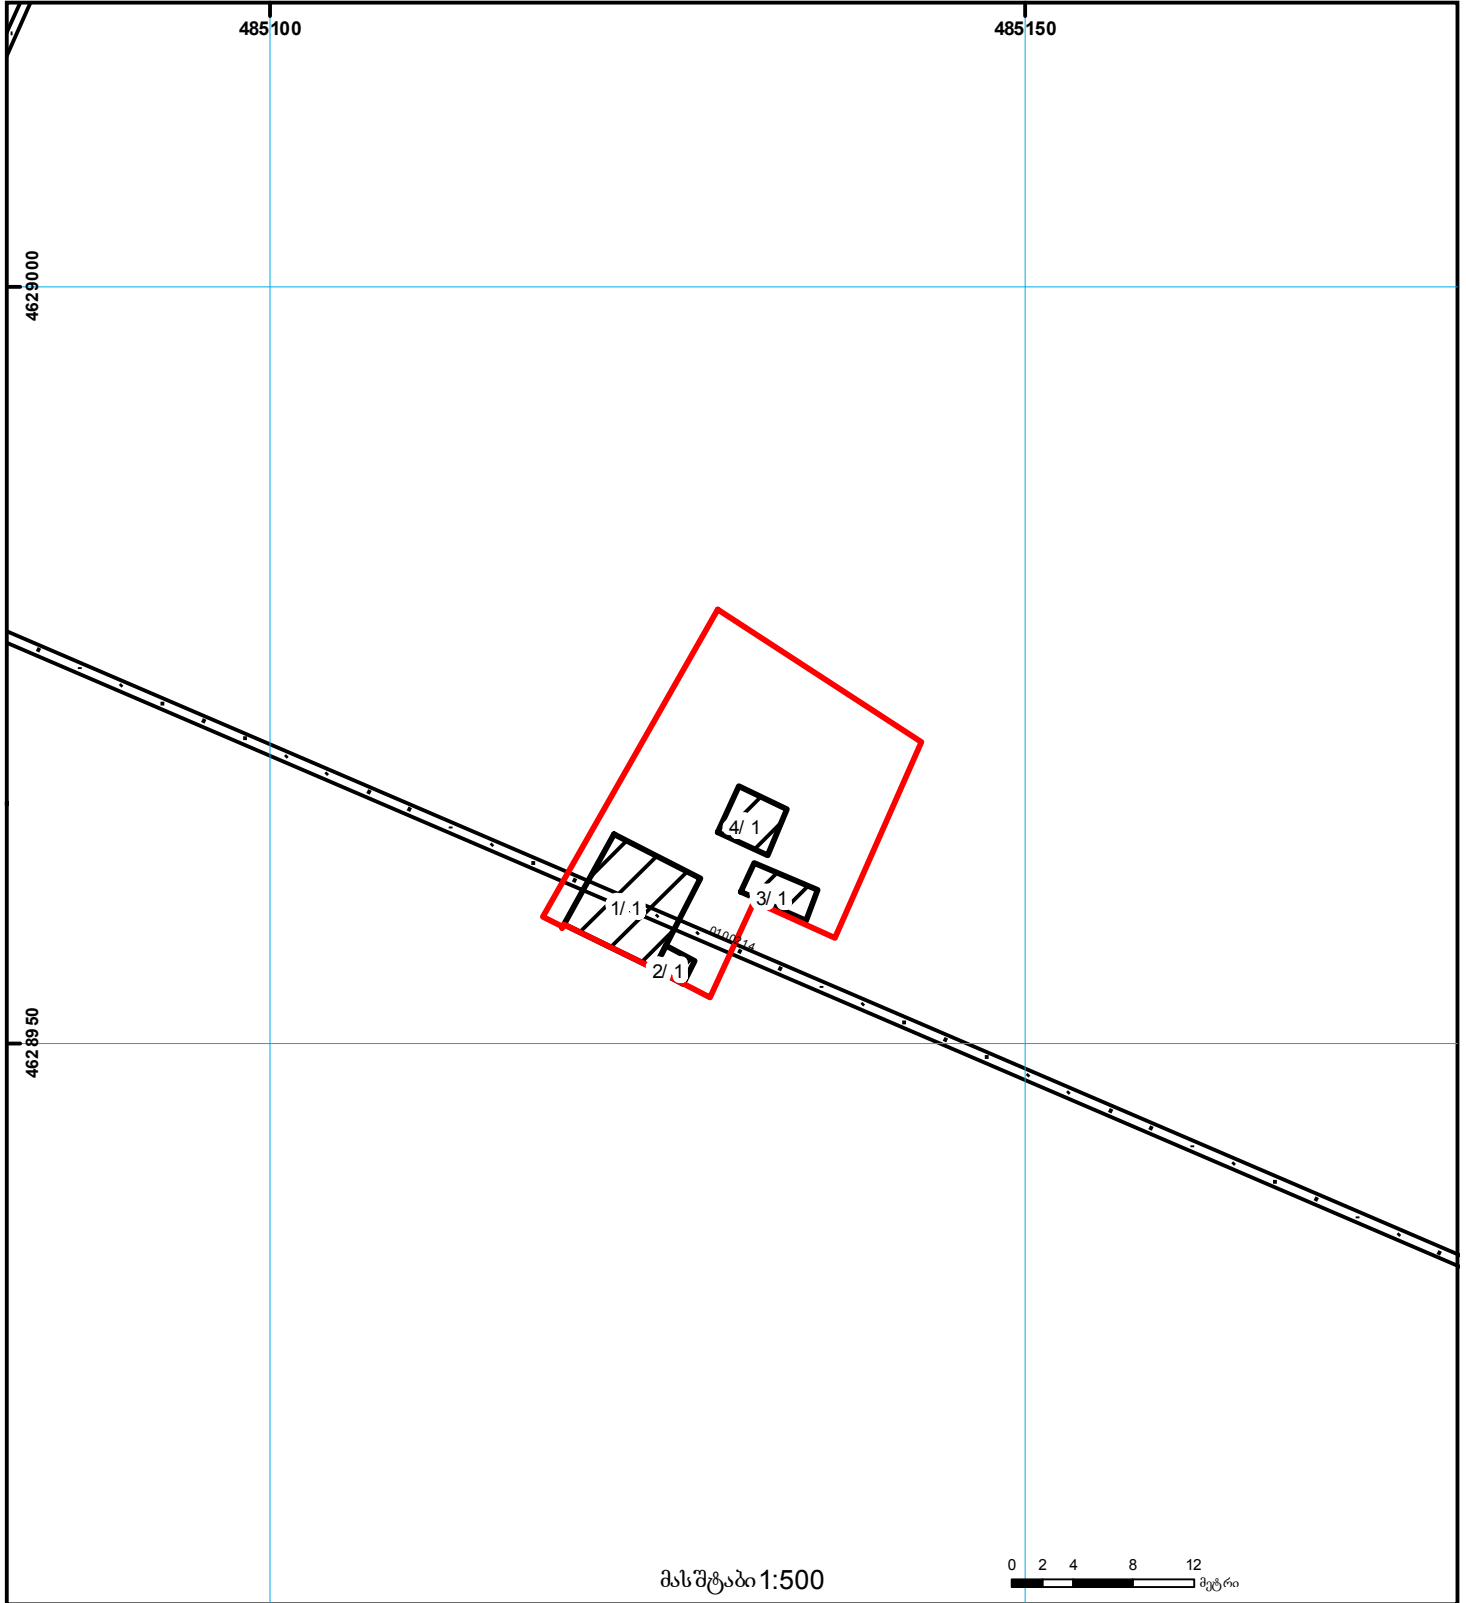

მასშტაბი 1:500

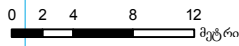

	შენობა-ნაგებობა, პირობითი ნომერი/სართულიანობა		ვალდებულება		საზოობრივი ნაგებობა		UTM (საერთაშორისო) სისტემის კოორდ.
	მიწის ნაკვეთის საკადასტრო საზღვარი		მშენებარე ნაგებობა		მიწის ქვეშა ნაგებობა		