




# საკადასტრო გეგმა

საჯარო რეესტრის ეროვნული  
სააგენტო

საკადასტრო კოდი: **71.56.21.770**  
განცხადების ნომერი: **882021548081**  
მომზადების თარიღი: **09/07/2021**

ნაკვეთის დანიშნულება: **სასოფლო-სამეურნეო**  
ფართობი: **815 კვ.მ (WGS 84 / UTM zone 38N)**

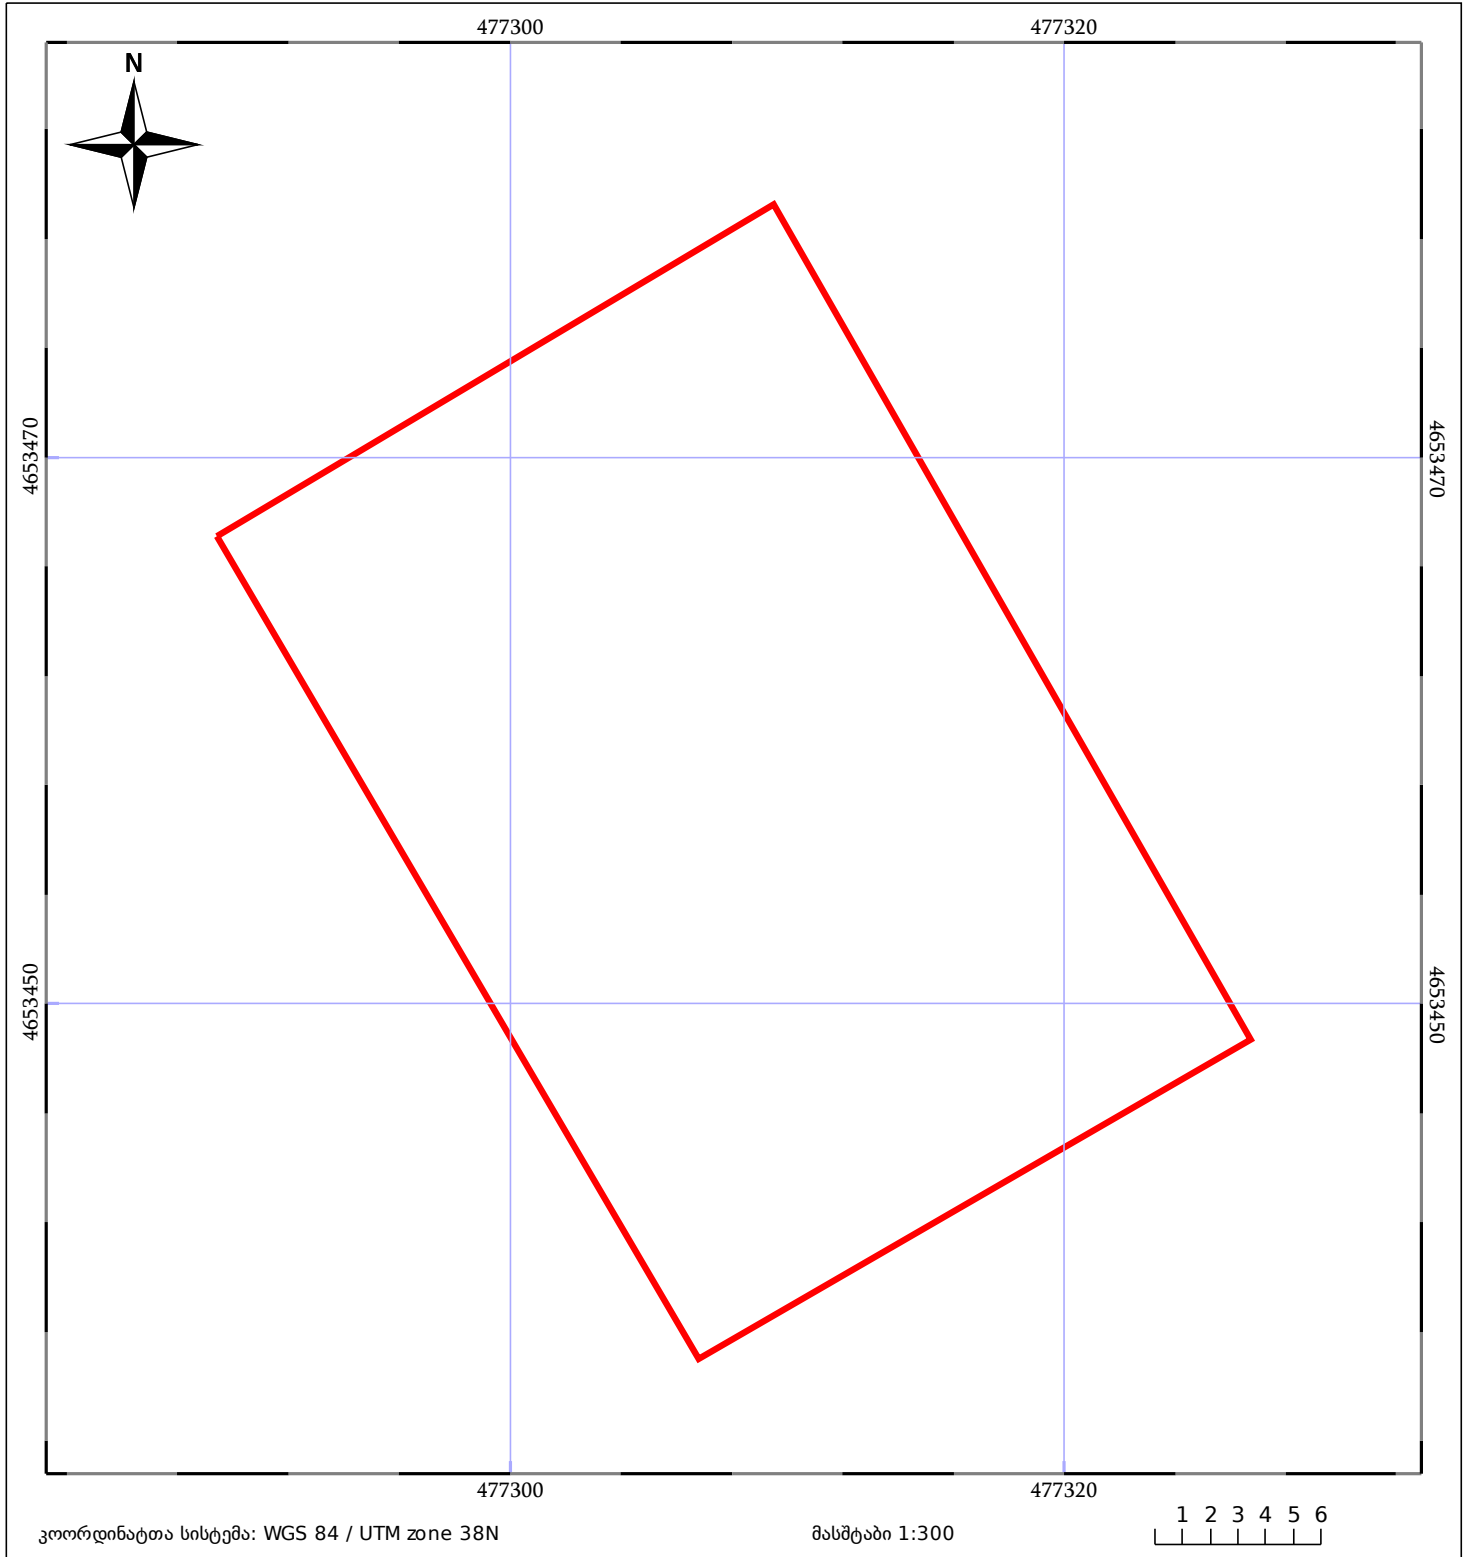

|                          |                              |                       |
|--------------------------|------------------------------|-----------------------|
| 05/25 მშენებარე ნაგებობა | ნაკვეთის საკადასტრო საზღვარი | 05/25 შენობა/ნაგებობა |
| საზღორივი ნაგებობა       | ტყის ფონდი                   | ვალდებულება           |