


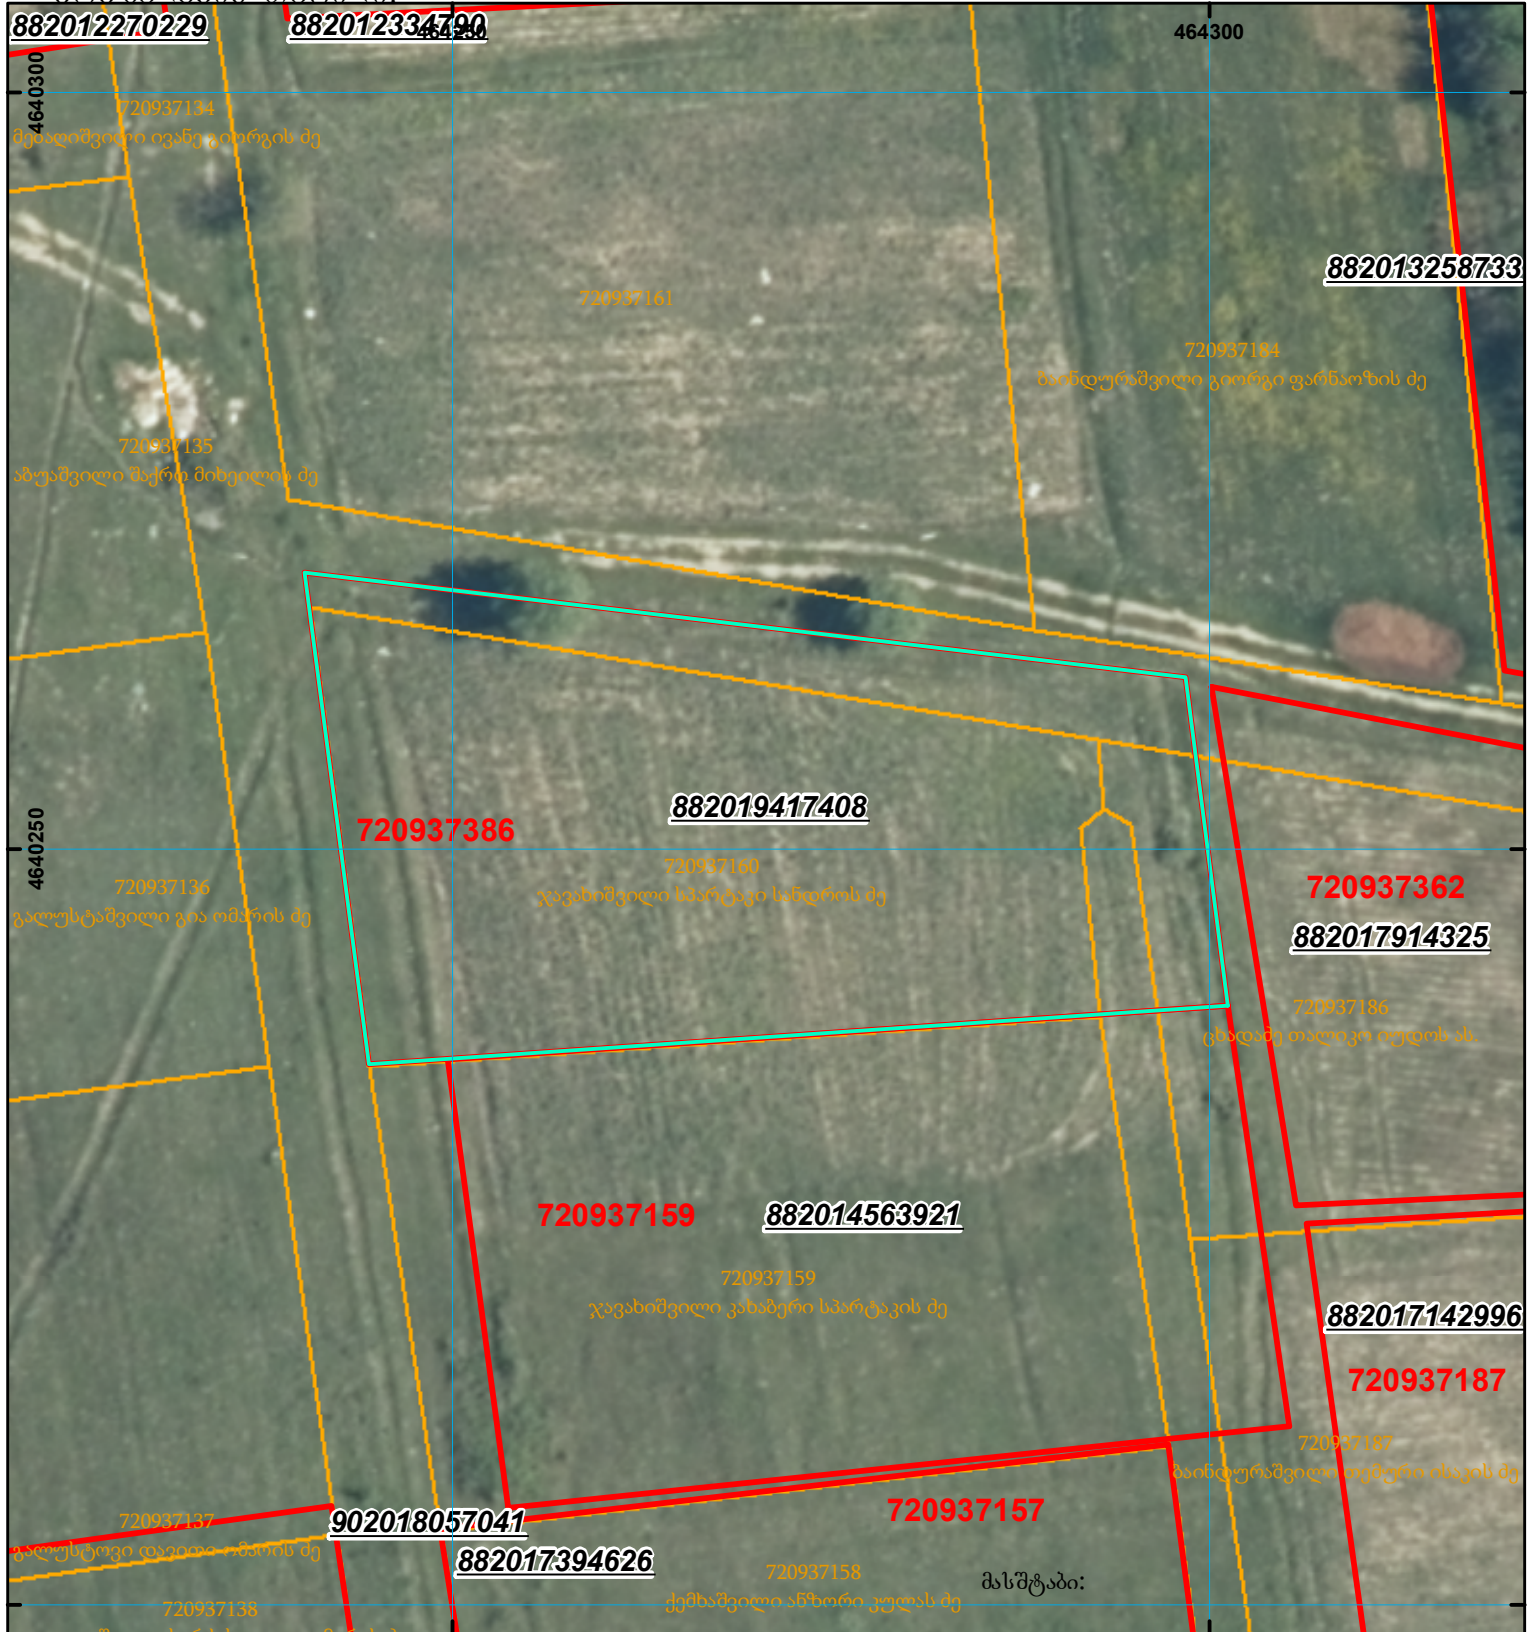

მიწის ნაკვეთის საკადასტრო კოდი: 72 09 37 386
 განცხადების რეგისტრაციის ნომერი: 882019417408
 მიწის ნაკვეთის ფართობი: 1550 კვ.მ.
 დანიშნულება:
 კატეგორია:
 მომზადების თარიღი: 02.07.19



	შენიშვნა-ნაგებობა, პირობითი ნომერი/სართულიანობა		ვალდებულება		საზობრივი ნაგებობა
	მიწის ნაკვეთის საკადასტრო საზღვარი		მშენებარე ნაგებობა		0.00 0.00 UTM (საერთაშორისო) სისტემის კოორდ.